

**Evangelza Mendonça**  
Arquiteta e Urbanista  
CAll A150707-0  
Rua Salvador Cabral, 635 - Centro  
Ginásio do Norte - Ceará  
(88) 9.9206.7351  
evangelza@yahoo.com.br

ASSUNTO  
PROJETO DE INTERIORES  
PLENÁRIO DA CÂMARA

CONTEÚDO  
PLANTA BAIXA E DETALHAMENTOS

LOCAL  
CAPISTRANO - CE


CLIENTE:  
CÂMARA MUNICIPAL DE CAPISTRANO

DESENHO  
EVANGELZA

DATA  
JULHO/2022

ESCALA  
INDICADAS


PRANCHA Nº  
**01**

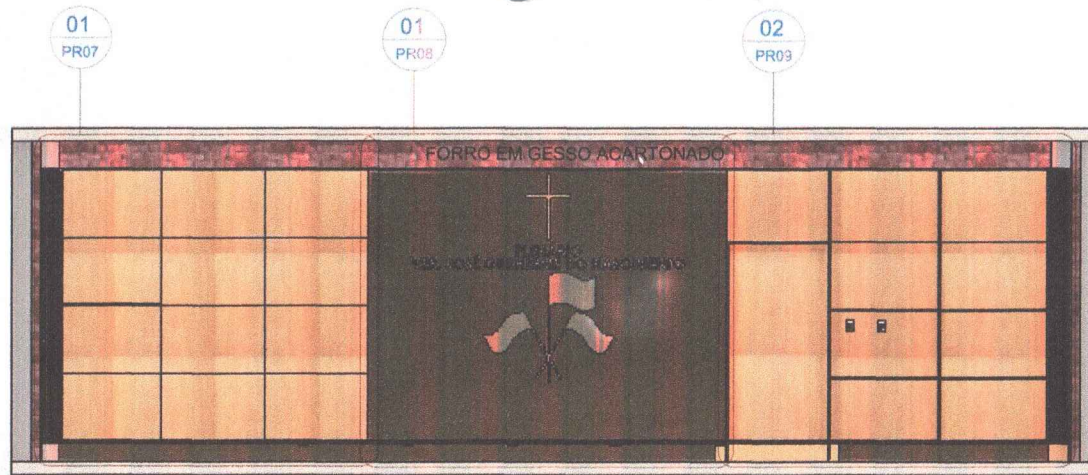

01 ELEVÇÃO 01  
1 : 50



TEXTURA SUGERIDA  
CIMENTO QUEIMADO

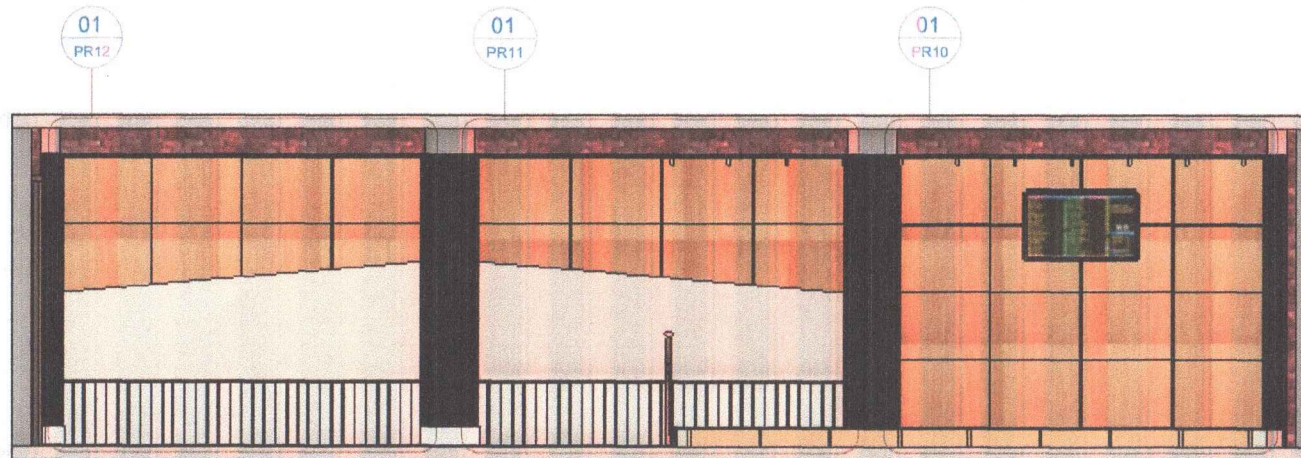

02 ELEVÇÃO 02  
1 : 50



TEXTURA MADEIRA  
CUMARU



*Evangelza Mendonça*  
Arquiteta e Urbanista  
CART 4450707-D

Rua Senador Celso, 635 - Centro  
Guarulhos do Norte - Ceará  
(88)9.9206.7354  
evangelza@yaho.com.br

ASSUNTO  
PROJETO DE INTERIORES  
PLENÁRIO DA CÂMARA

CONTEÚDO  
VISTAS E DETALHAMENTOS

LOCAL  
CAPISTRANO - CE


CLIENTE:  
CÂMARA MUNICIPAL DE CAPISTRANO

DESENHO  
EVANGELZA

DATA  
JULHO/2022  
ESCALA  
INDICADAS

PRANCHA Nº


02

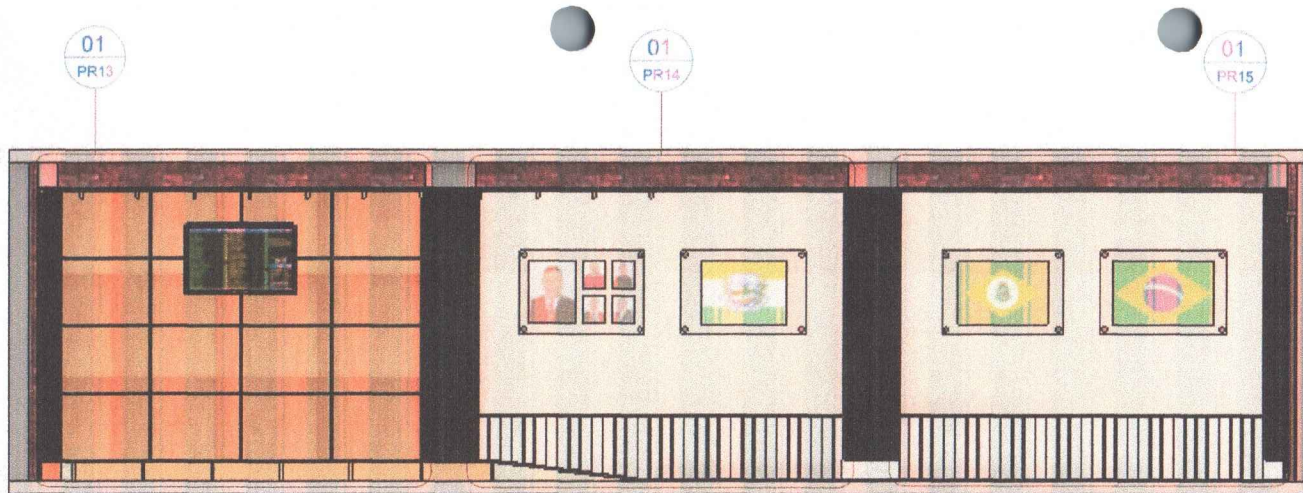


01 ELEVÇÃO 03  
1 : 50



TEXTURA SUGERIDA  
CIMENTO QUEIMADO

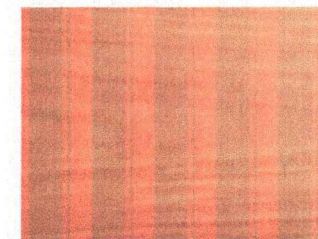

TEXTURA MADEIRA  
CUMARU

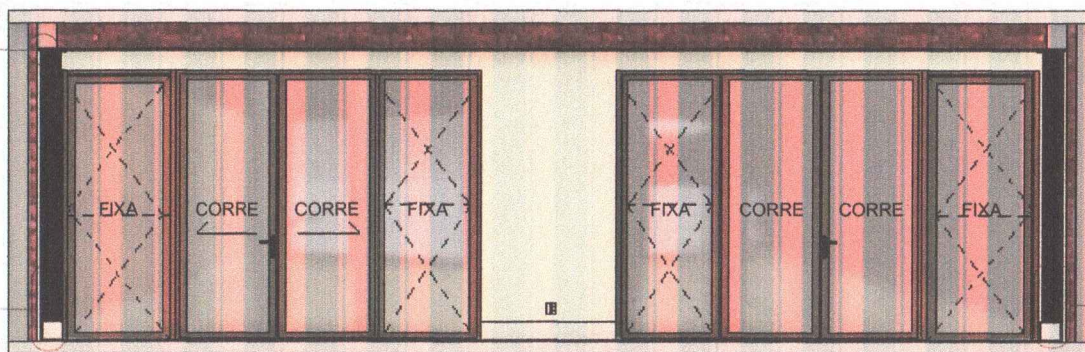

02 ELEVÇÃO 04  
1 : 50



DESENHO: \_\_\_\_\_ DATA: \_\_\_\_\_ CONTEÚDO: \_\_\_\_\_ ESCALA: \_\_\_\_\_ RESERVAÇÃO DE DIREITO: \_\_\_\_\_ CLIENTE: \_\_\_\_\_ PRANCHA Nº: \_\_\_\_\_

**Evangelza Mendonça**  
Arquiteta e Urbanista  
CALLE 4450707-0

Rua Senador Catarinista, 635 - Centro  
Guaicubajara do Norte - Ceará  
(88) 9.9206.7354  
evangelza@evm.com.br

ASSUNTO  
PROJETO DE INTERIORES  
PLENÁRIO DA CÂMARA

CONTEÚDO  
VISTAS E DETALHAMENTOS

LOCAL  
CAPISTRANO - CE

CLIENTE:  
CÂMARA MUNICIPAL DE CAPISTRANO


DESENHO  
EVANGELZA

DATA  
JULHO/2022


ESCALA  
INDICADAS

PRANCHA Nº  
**03**


PISO EM MADEIRA  
MASSARANDUBA COM  
ACABAMENTO EM  
CARPETE

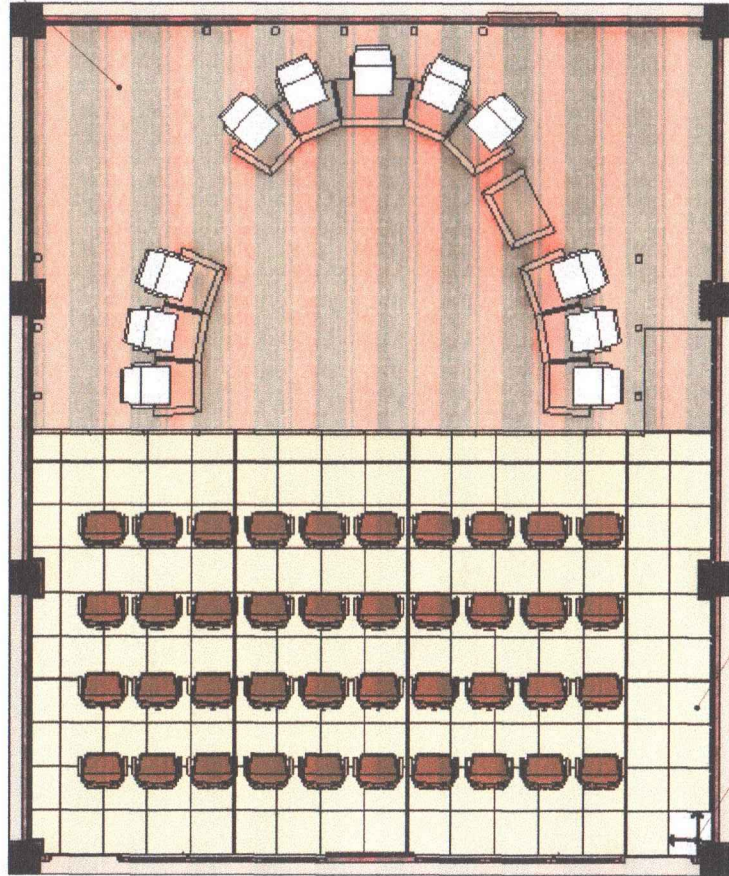

QUADRO DE RESUMO DE PISOS	
DESCRIÇÃO	QUANTIDADE
Piso em Madeira Massaranduba com acabamento em Carpete em placa Tarkett Basic Coleção Grid (ou similar)	47,19m <sup>2</sup>
Porcelanato Polido ELIZABETH Borda Reta Super Bianco 62,5 x 62,5 Tipo A 1,97m <sup>2</sup> (ou similar)	70,73m <sup>2</sup>

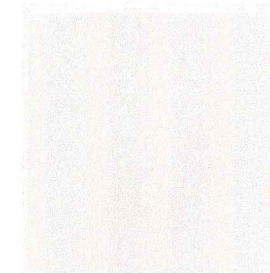

MODELO DE  
PORCELANATO

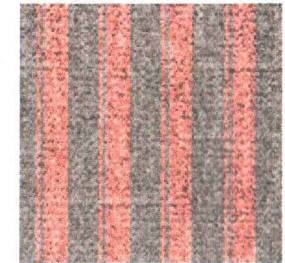

MODELO DE  
CARPETE

PISO PORCELANATO  
62,5 x 62,5cm

INÍCIO DA  
PAGINAÇÃO

**01** PAGINAÇÃO DE PISO  
1 : 75



*Evangelza Mendonça*

Arquiteta e Urbanista  
CÁM 4150707-0

Rua Senador Celso, 635 - Centro  
Gracacema do Norte - Ceará  
(88) 9.9206.7354  
evangelza@yuhoo.com.br

ASSUNTO  
PROJETO DE INTERIORES  
PLENÁRIO DA CÂMARA

CONTEÚDO  
PAGINAÇÃO

LOCAL  
CAPISTRANO - CE

CLIENTE:  
CÂMARA MUNICIPAL DE CAPISTRANO


DESENHO  
EVANGELZA

DATA  
JULHO/2022  
ESCALA  
INDICADAS

PRANCHA Nº

**04**

DICRÓICA DIRECIONÁVEL

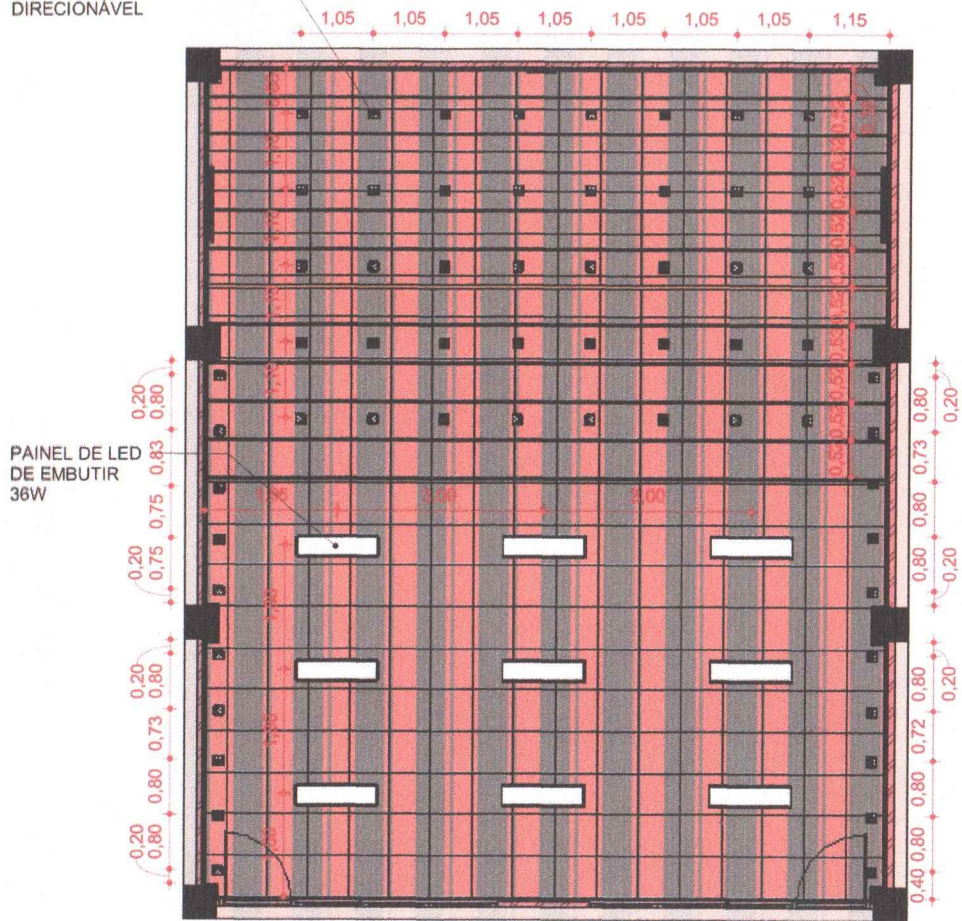

PAINEL DE LED DE EMBUTIR 36W

01 FORRO E LUMINÁRIAS  
1:75

QUADRO RESUMO DE FORRO

DESCRIÇÃO	ÁREA
Forro em Gesso Acartonado com Acabamento na Cor Cimento Queimado	2,72 m <sup>2</sup>
Forro em Gesso Acartonado com Acabamento na Cor Cimento Queimado	116,72 m <sup>2</sup>
TOTAL (m <sup>2</sup> )	119,44 m <sup>2</sup>


QUADRO RESUMO DE LUMINÁRIAS

Tipo	DESCRIÇÃO	QUANTIDADE
Dicróica Direcionável 7w	Spot Led Smd 7w Dicróica Direcionável Quadrado Forte	60
Fila LED Painel de Madeira Direito Plenário	Cor Branca (Ver comprimento em projeto)	1
Fila LED Painel de Madeira Esquerdo Plenário	Cor Branca (Ver comprimento em projeto)	1
Fila LED Painel de Madeira Frontal Plenário	Cor Branca (Ver comprimento em projeto)	1
Fila LED Painel de Madeira Inclinado Lateral Direita	Cor Branca (Ver comprimento em projeto)	1
Fila LED Rêgua de Madeira Lateral Direita Plenário	Cor Branca (Ver comprimento em projeto)	1
Fila LED Rêgua de Madeira Lateral Esquerda Plenário	Cor Branca (Ver comprimento em projeto)	1
Fita LED na Sanca	Cor Branca (Ver comprimento em projeto)	1
Fitas LED Painel de Madeira Inclinado	Cor Branca (Ver comprimento em projeto)	1
Painel de LED de Embutir 36W	Painel de LED de Embutir 36W Luz Branca 15x122cm Inspire	9

FORRO EM GESSO ACARTONADO

SANCA 0,02 x 0,02m INSTALAÇÃO FITA LED

REBOCO

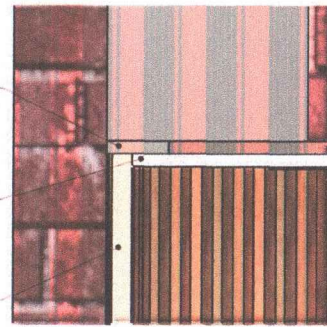

02 DETALHE - D14  
1:5



TEXTURA SUGERIDA PARA O TETO



**Evangelza Mendonça**  
Arquiteta e Urbanista  
CRA 4450707-0  
Rua Senador Catarino, 635 - Centro  
Goiandópolis do Norte - Goiás  
(88)9.9206.7354  
evangelza@yuhneo.com.br

ASSUNTO  
PROJETO DE INTERIORES  
PLENÁRIO DA CÂMARA  
CONTEÚDO  
PLANTA DE FORRO

LOCAL  
CAPISTRANO - CE  
CLIENTE:  
CÂMARA MUNICIPAL DE CAPISTRANO

DESENHO  
EVANGELZA  
DATA  
JULHO/2022  
ESCALA  
INDICADAS

PRANCHA Nº  
**05**

5 TOMADAS DE PISO  
2P+T, 20A, DUPLA 4" x 4"  
COM TAMPA TIPO UNHA

TOMADA DUPLA DE  
PAREDE 2P+T, 10A, 4" x 2"  
HORIZONTAL - H = 1,90m

TOMADA PARA  
ANTENA DE TV  
H = 1,90m

TOMADA DUPLA DE  
PISO 2P+T, 20A, DUPLA 4" x 4"  
COM TAMPA TIPO UNHA

TOMADA DUPLA DE  
PISO 2P+T, 20A, DUPLA 4" x 4"  
COM TAMPA TIPO UNHA

TOMADA DUPLA DE  
PISO 2P+T, 20A, DUPLA 4" x 4"  
COM TAMPA TIPO UNHA

TOMADA DUPLA, 2P+T, 20A, 4"x2"  
HORIZONTAL - H = 0,30m

2 INTERRUPTORES COM 3  
TECLAS SIMPLES, 4" x 2"  
H = 1,10m

TOMADA DUPLA DE  
PAREDE 2P+T, 10A, 4" x 2"  
HORIZONTAL - H = 1,90m

TOMADA PARA  
ANTENA DE TV  
H = 1,90m

TOMADA DUPLA DE  
PISO 2P+T, 20A, DUPLA 4" x 4"  
COM TAMPA TIPO UNHA

TOMADA DUPLA DE  
PISO 2P+T, 20A, DUPLA 4" x 4"  
COM TAMPA TIPO UNHA

TOMADA DUPLA DE  
PISO 2P+T, 20A, DUPLA 4" x 4"  
COM TAMPA TIPO UNHA

QUADRO RESUMO DE TOMADAS E INTERRUPTORES


DESCRIÇÃO	QUANTIDADE
1.b_2 Tomadas 2P+T_Conjunto 4x2: Cj Tomada Dupla 20a - Recta Chocolate Gloss Brg11208-9ch ou similar	3
1.d Ponto de Força Saida de Fio_Conjunto 4x2: Cj Coaxial Horizontal - Recta Chocolate Satin Fosco - Brs12317-1ch ou similar	2
3.c_2 Tomadas de Piso 2P+T_Conjunto 4x4: Conjunto 2 Tomadas 10a Preta De Piso 4x4 - Alumínio - Tpa019 ou similar	12




MODELO DE INTERRUPTOR  
(2 uni)




MODELO DE TOMADA DE FORÇA  
(2 uni)

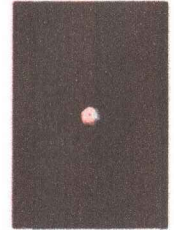

MODELO DE TOMADA DE TV  
(2 uni)

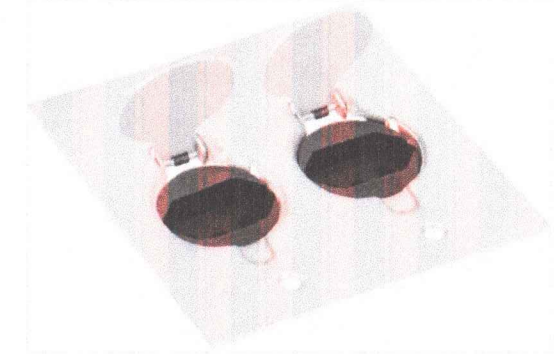

MODELO DE TOMADA DE PISO  
(12 uni)

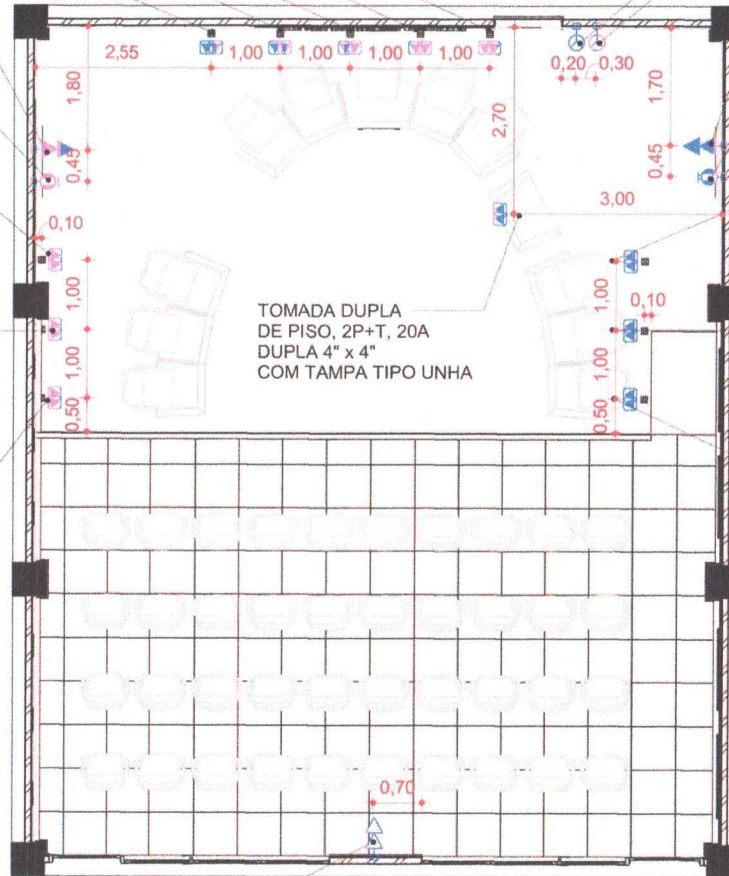

01 PONTOS ELÉTRICOS  
1 : 75



**Evangelza Mendonça**  
Arquiteta e Urbanista  
CNI 4150707-0  
Rua Salvador, Catanduva, 635 - Centro  
Guarulhos do Norte - Ceará  
(88)19.9206.7354  
evangelza@juho.com.br

ASSUNTO  
PROJETO DE INTERIORES  
PLENÁRIO DA CÂMARA  
CONTEÚDO  
PLANTA DE PONTOS ELÉTRICOS

LOCAL  
CAPISTRANO - CE  
CLIENTE:  
CÂMARA MUNICIPAL DE CAPISTRANO

DESENHO  
EVANGELZA  
DATA  
JULHO/2022  
ESCALA  
INDICADAS

PRANCHA Nº  
**06**

PAINEL EM MADEIRA CUMARU - FOLHA COM ESPESSURA DE 0,015m

PILAR COM REVESTIDO COM PAINEL RIPADO - PERFIL DE 0,015 x 0,015cm EM MADEIRA CUMARU

FITA LED

FITA LED

BASE EM MADEIRA MASSARANDUBA OU SIMILAR (VER PR23 E PR24)

FORRO EM GESSO ACARTONADO

FITA LED

PAREDE COM ACABAMENTO EM TEXTURA PREMIUM 5,0kg AVENIDA EXPRESSA CIMENTO QUEIMADO SUVINIL

PISO EM MADEIRA MASSARANDUBA RECOBERTO POR CARPETE CINZA

PLENÁRIO  
0,20 m



01

DETALHE - D02

1 : 20

0,44  
0,20 0,04 0,20

TEXTURA PREMIUM 5,0kg  
AVENIDA EXPRESSA  
CIMENTO QUEIMADO  
SUVINIL

BANDEIRA DE  
CAPISTRANO  
EM BASE METÁLICA

CRUCIFIXO EM  
MADEIRA CUMARU

BANDEIRA DO  
BRASIL  
BASE METÁLICA

BANDEIRA DO  
CEARÁ EM  
BASE METÁLICA



01

DETALHE - D03

1 : 20




TEXTURA PREMIUM 5,0kg  
AVENIDA EXPRESSA  
CIMENTO QUEIMADO  
SUVINIL

PORTA DE CORRER  
EM MADEIRA CUMARU

INTERRUPTORES COM  
3 TECLAS SIMPLES 4"x2"

FECHAMENTO  
DO PISO  
NA PORTA

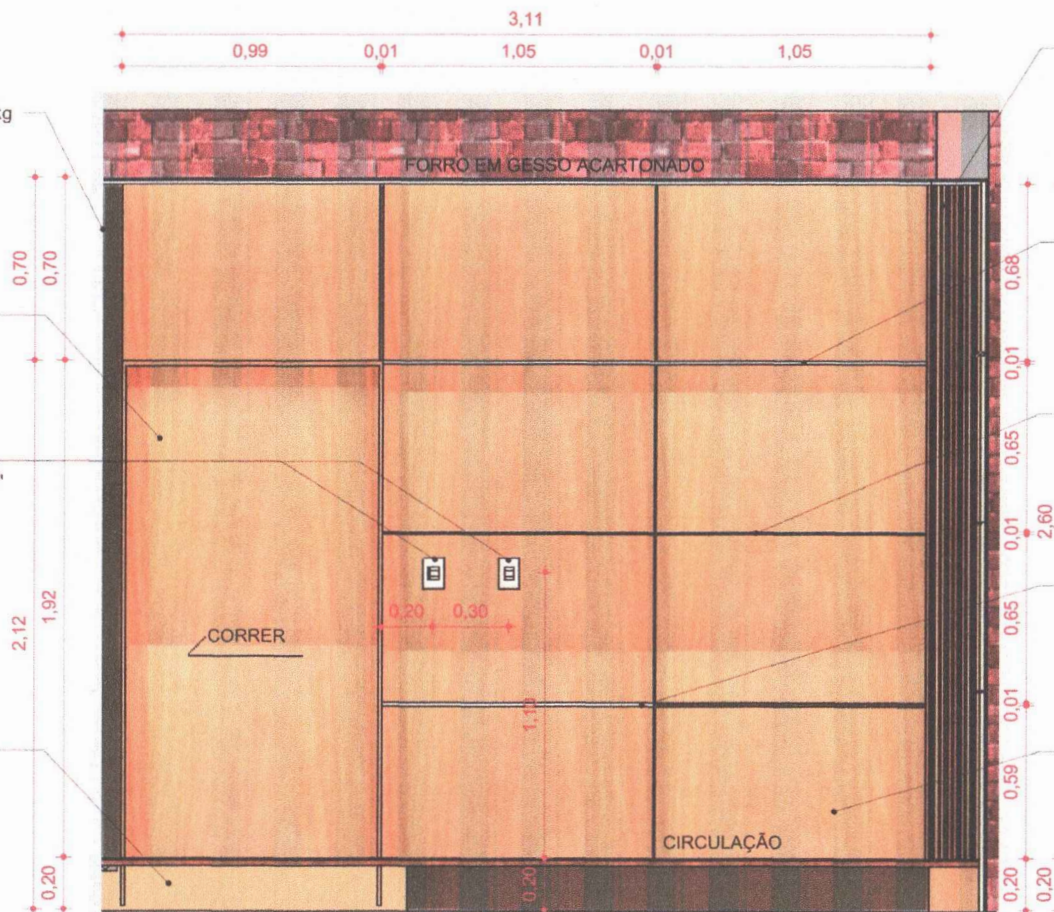

PILAR COM REVESTIDO  
COM PAINEL RIPADO -  
PERFIL DE 0,015 x 0,015cm  
EM MADEIRA CUMARU

FITA LED

FITA LED

FITA LED

PAINEL EM MADEIRA  
CUMARU - FOLHA COM  
ESPESSURA DE 1,5cm



02

DETALHE - D04

1 : 20

*Evangelza Mendonça*

Evangelza Mendonça

Arquiteta e Urbanista  
CRLI A450707-0

Rua Senador Cidreira, 635 - Centro  
Guarulhos do Norte - Ceará  
(88)9.9206.7354  
evangelza@yafneo.com.br

ASSUNTO  
PROJETO DE INTERIORES  
PLENÁRIO DA CÂMARA

CONTEÚDO  
DETALHE D04

LOCAL  
CAPISTRANO - CE

CLIENTE:  
CÂMARA MUNICIPAL DE CAPISTRANO

DESENHO  
EVANGELZA

DATA  
JULHO/2022

ESCALA  
INDICADAS

PRANCHA Nº

09


RÉGUAS EM MADEIRA  
MASSARANDUBA  
PERFIL DE 0,03 x 0,07m

FITA LED

PAINEL EM MADEIRA  
CUMARU - FOLHA COM  
ESPESSURA DE 0,015m

PILAR COM REVESTIDO  
COM PAINEL RIPADO -  
PERFIL DE 0,015 x 0,015cm  
EM MADEIRA CUMARU

BASE EM MADEIRA  
MASSARANDUBA  
OU SIMILAR  
(VER PR23 E PR24)

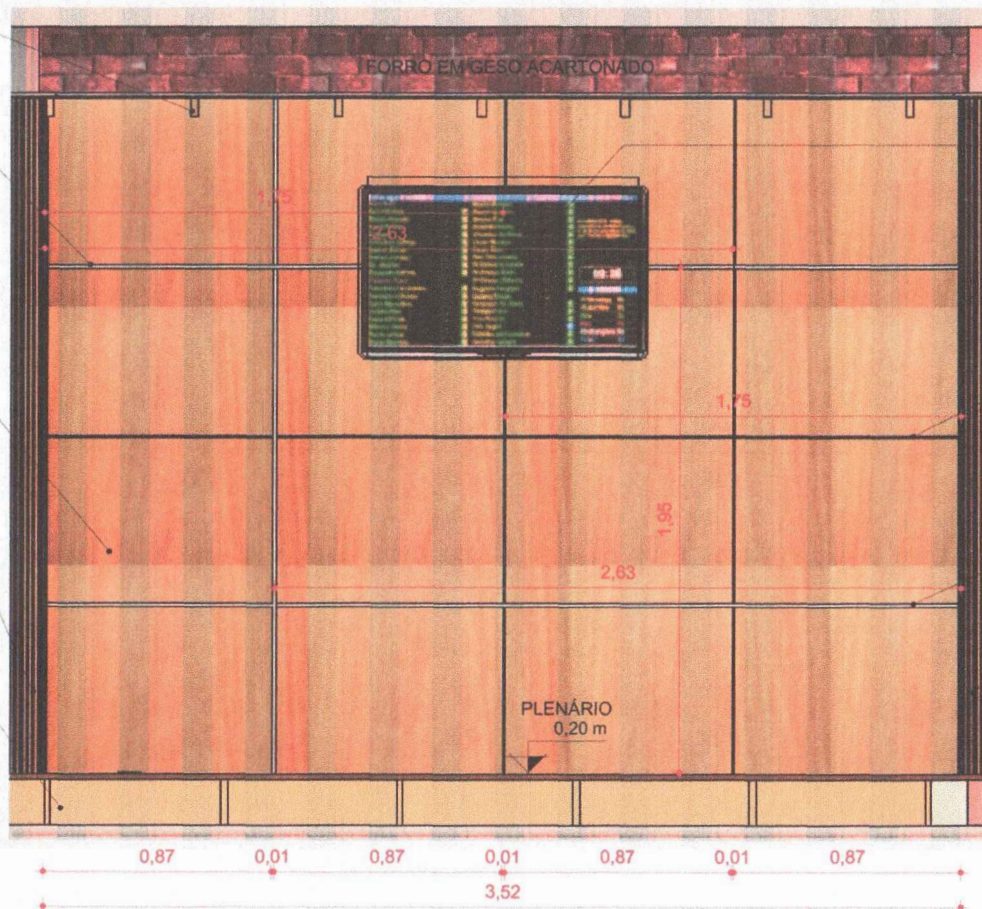

TV SMART 60"

FITA LED

FITA LED

PILAR COM REVESTIDO  
COM PAINEL RIPADO -  
PERFIL DE 0,015 x 0,015cm  
EM MADEIRA CUMARU



01 DETALHE - D05  
1 : 20

*Evangelza Mendonça*  
Arquiteta e Urbanista  
CART 4450707-0

Pista Senador Celso Ramos, 635 - Centro  
Geometalhos do Norte - Ceará  
(88) 9.9206.7354  
evangelza@yahoo.com.br

ASSUNTO  
PROJETO DE INTERIORES  
PLENÁRIO DA CÂMARA

CONTEÚDO  
DETALHE D05

LOCAL  
CAPISTRANO - CE

CLIENTE:  
CÂMARA MUNICIPAL DE CAPISTRANO

DESENHO  
EVANGELZA  
DATA  
JULHO/2022  
ESCALA  
INDICADAS

PRANCHA Nº

10

PAINEL EM MADEIRA CUMARU - FOLHA COM ESPESSURA DE 0,015m

PILAR COM REVESTIDO COM PAINEL RIPADO - PERFIL DE 0,015 x 0,015cm EM MADEIRA CUMARU

GUARDA-CORPO H = 1,10m

TEXTURAX LISA BRANCO GELO 25Kg HIDRACOR

RÉGUA EM MADEIRA CUMARU

PAINEL EM MADEIRA PINUS COM ACABAMENTO NA COR BRANCA PERFIL DE 0,10 x 0,63m COM AFASTAMENTO DE 0,01m

RODAPÉ EM MADEIRA

3,53

FORRO EM GESSO ACARTONADO

2,64

2,80  
2,62

0,10 0,01

CIRCULAÇÃO 0,02 m

PLENÁRIO 0,20 m

RÉGUA EM MADEIRA MASSARANDUBA PERFIL DE 0,03 X 0,07m

PILAR COM REVESTIDO COM PAINEL RIPADO - PERFIL DE 0,015 x 0,015cm EM MADEIRA CUMARU

FITA LED

FITA LED

2,15

2,60

PISO EM MADEIRA MASSARANDUBA COM ACABAMENTO EM CARPETE

FITA LED

BASE EM MADEIRA MASSARANDUBA (VER PR23 E PR24)

0,45

0,20

0,20



01

DETALHE - D06

1 : 20

PILAR COM REVESTIDO  
COM PAINEL RIPADO -  
PERFIL DE 0,015 x 0,015cm  
EM MADEIRA CUMARU

FITA LED

FITA LED

TEXTURAX LISA  
BRANCO GELO 25Kg  
HIDRACOR

RÉGUA EM MADEIRA  
CUMARU

RODAPÉ EM  
MADEIRA


FORRO EM GESSO ACARTONADO

PILAR COM REVESTIDO  
COM PAINEL RIPADO -  
PERFIL DE 0,015 x 0,015cm  
EM MADEIRA CUMARU

FITA LED

PAINEL EM MADEIRA  
PINUS COM ACABAMENTO  
NA COR BRANCA  
PERFIL DE 0,10 x 0,63m  
COM AFASTAMENTO  
DE 0,01m

RODAPÉ EM  
MADEIRA

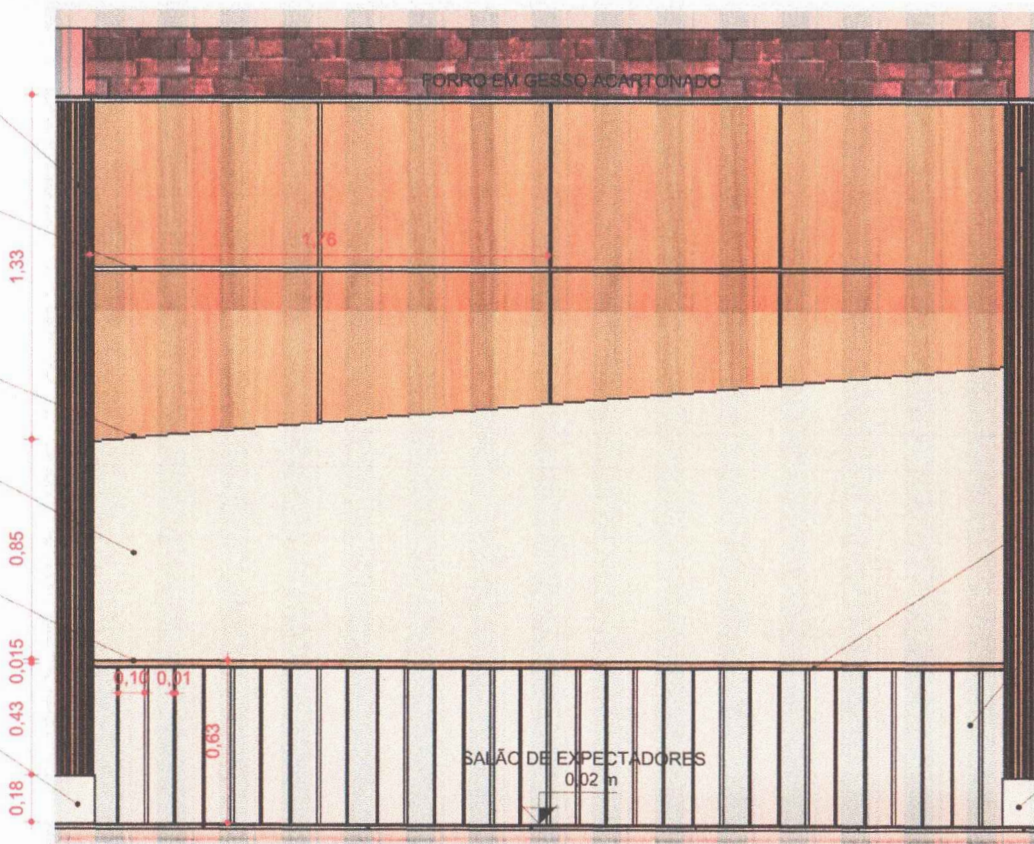

01 DETALHE - D07  
1 : 20

Evangelza Mendonça

Arquiteta e Urbanista  
CRL 4450707-D

Rua Senador Caramelo, 635 - Centro  
Goiandinha do Norte - Ceará  
(85) 9.9206.7351  
evangelza@psheo.com.br

ASSUNTO  
PROJETO DE INTERIORES  
PLENÁRIO DA CÂMARA

CONTEÚDO  
DETALHE D07

LOCAL  
CAPISTRANO - CE

CLIENTE:  
CÂMARA MUNICIPAL DE CAPISTRANO

DESENHO  
EVANGELZA

DATA  
JULHO/2022

ESCALA  
INDICADAS

PRANCHA Nº

12

RÉGUA EM MADEIRA  
MASSARANDUBA  
PERFIL DE 0,03 X 0,07m

FITA LED

PILAR COM REVESTIDO  
COM PAINEL RIPADO -  
PERFIL DE 0,015 x 0,015cm  
EM MADEIRA CUMARU

PAINEL EM MADEIRA  
CUMARU - FOLHA DE  
0,015m

FORRO EM GESSO ACARTONADO

TV SMART 60"

PILAR COM ACABAMENTO  
EM TEXTURA PREMIUM 5,0kg  
AVENIDA EXPRESSA  
CIMENTO QUEIMADO  
SUVINIL

FITA LED

FITA LED

PLENÁRIO  
0,20 m



01

DETALHE - D08

1 : 20

Evangelza Mendonça

Arquiteta e Urbanista  
CRL 14150707-0

Rua Senador Celso, 635 - Centro  
Governador do Arco - Ceará  
(88) 9.9206.7354  
www.gfm@gfm.com.br

ASSUNTO  
PROJETO DE INTERIORES  
PLENÁRIO DA CÂMARA

CONTEÚDO  
DETALHE D08

LOCAL  
CAPISTRANO - CE

CLIENTE:  
CÂMARA MUNICIPAL DE CAPISTRANO

DESENHO  
EVANGELZA

DATA  
JULHO/2022

ESCALA  
INDICADAS

PRANCHA Nº

13

RÉGUAS EM MADEIRA  
MASSARANDUBA  
PERFIL DE 0,03 x 0,07m

PILAR COM REVESTIDO  
COM PAINEL RIPADO -  
PERFIL DE 0,015 x 0,015cm  
EM MADEIRA CUMARU

QUADRO EM VIDRO  
TEMPERADO COM  
SUPORTE EM ALUMÍNIO  
APARAFUSADO

TEXTURAX LISA  
BRANCO GELO 25Kg  
HIDRACOR

FORRO EM GESSO ACARTONADO

PILAR COM REVESTIDO  
COM PAINEL RIPADO -  
PERFIL DE 0,015 x 0,015cm  
EM MADEIRA CUMARU


QUADRO EM VIDRO  
TEMPERADO COM  
SUPORTE EM ALUMÍNIO  
APARAFUSADO

RÉGUA EM MADEIRA  
CUMARU

FITA LED

PAINEL EM MADEIRA  
PINUS COM ACABAMENTO  
NA COR BRANCA  
PERFIL DE 0,10 x 0,63m  
COM AFASTAMENTO  
DE 0,01m

RODAPÉ EM  
MADEIRA

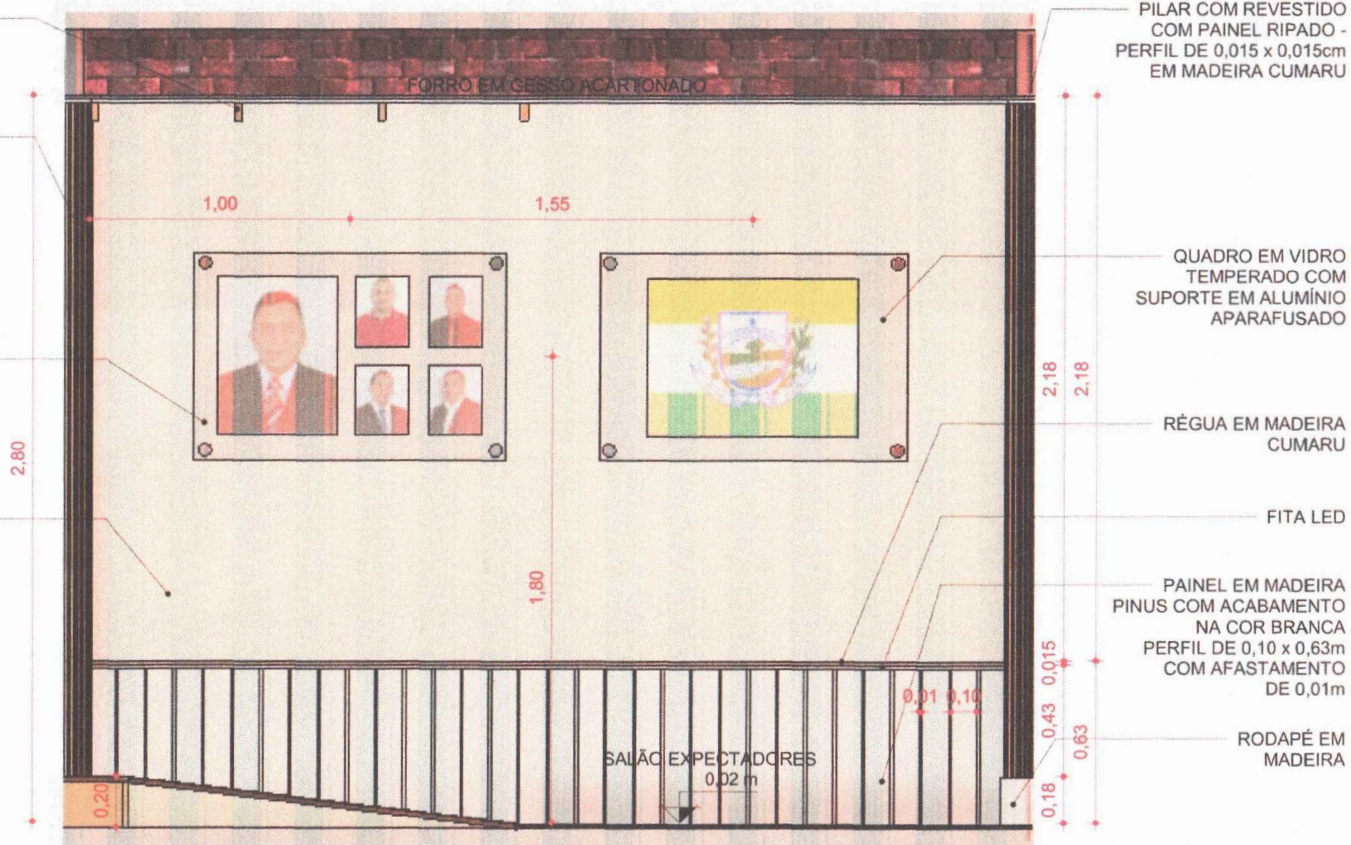

01 DETALHE - D09  
1 : 20



Evangelza Mendonça

Arquiteta e Urbanista  
CART 11450707-0

Rua Senador Celso, 635 - Centro  
Guaicabuba do Norte - Ceará  
(88) 9.9206.7334  
evangelza@guilho.com.br

ASSUNTO  
PROJETO DE INTERIORES  
PLENÁRIO DA CÂMARA

CONTEÚDO  
DETALHE D09

LOCAL  
CAPISTRANO - CE

CLIENTE:  
CÂMARA MUNICIPAL DE CAPISTRANO

DESENHO  
EVANGELZA

DATA  
JULHO/2022

ESCALA  
INDICADAS

PRANCHA Nº


14

PILAR COM REVESTIDO  
COM PAINEL RIPADO -  
PERFIL DE 0,015 x 0,015cm  
EM MADEIRA CUMARU

TEXTURAX LISA  
BRANCO GELO 25Kg  
HIDRACOR

QUADRO EM VIDRO  
COM SUPORTE  
EM ALUMÍNIO  
APARAFUSADO

PAINEL EM MADEIRA  
PINUS COM ACABAMENTO  
NA COR BRANCA  
PERFIL DE 0,10 x 0,63m  
COM AFASTAMENTO  
DE 0,01m

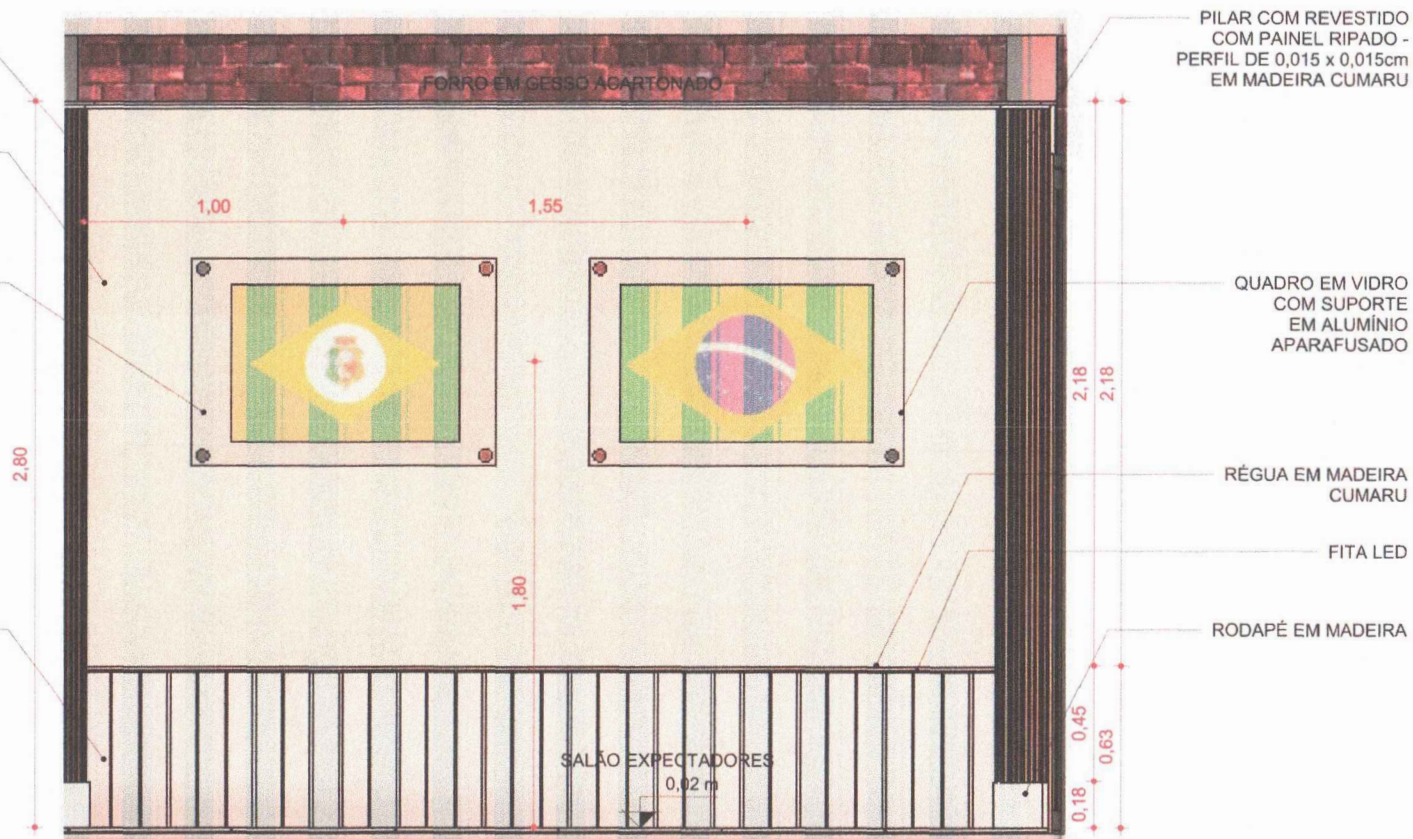

PILAR COM REVESTIDO  
COM PAINEL RIPADO -  
PERFIL DE 0,015 x 0,015cm  
EM MADEIRA CUMARU

QUADRO EM VIDRO  
COM SUPORTE  
EM ALUMÍNIO  
APARAFUSADO


RÉGUA EM MADEIRA  
CUMARU

FITA LED

RODAPÉ EM MADEIRA



01 DETALHE - D10  
1 : 20

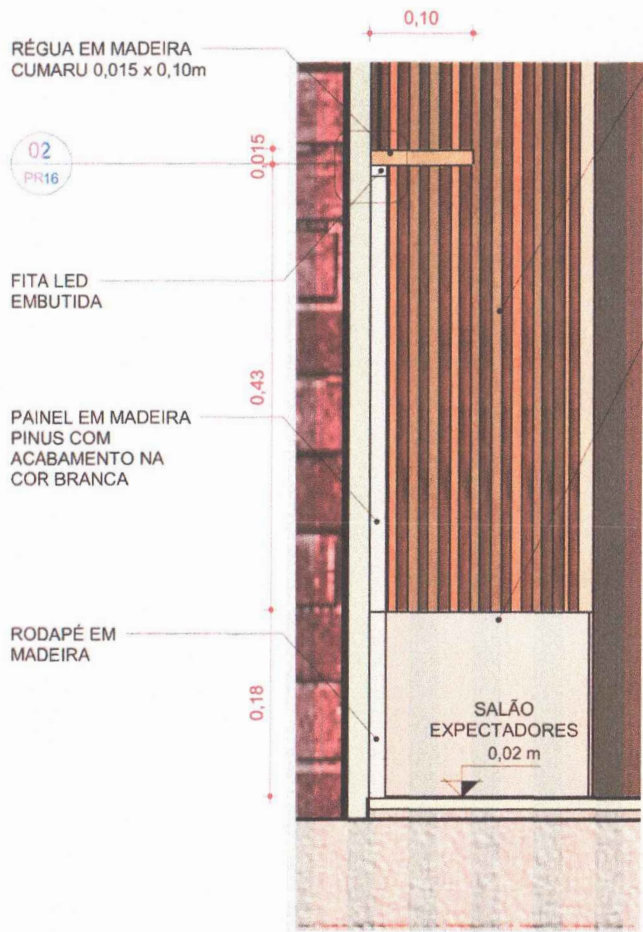

01 DETALHE - D11  
1:5


PILAR COM REVESTIDO COM PAINEL RIPADO - PERFIL DE 0,015 x 0,015cm EM MADEIRA CUMARU

RODAPÉ EM MADEIRA




PILAR COM REVESTIDO COM PAINEL RIPADO - PERFIL DE 0,015 x 0,015cm EM MADEIRA CUMARU

RODAPÉ EM MADEIRA

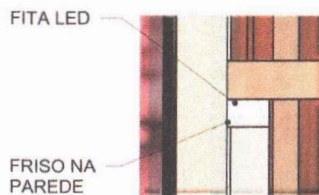

02 DETALHE - D12  
1:2

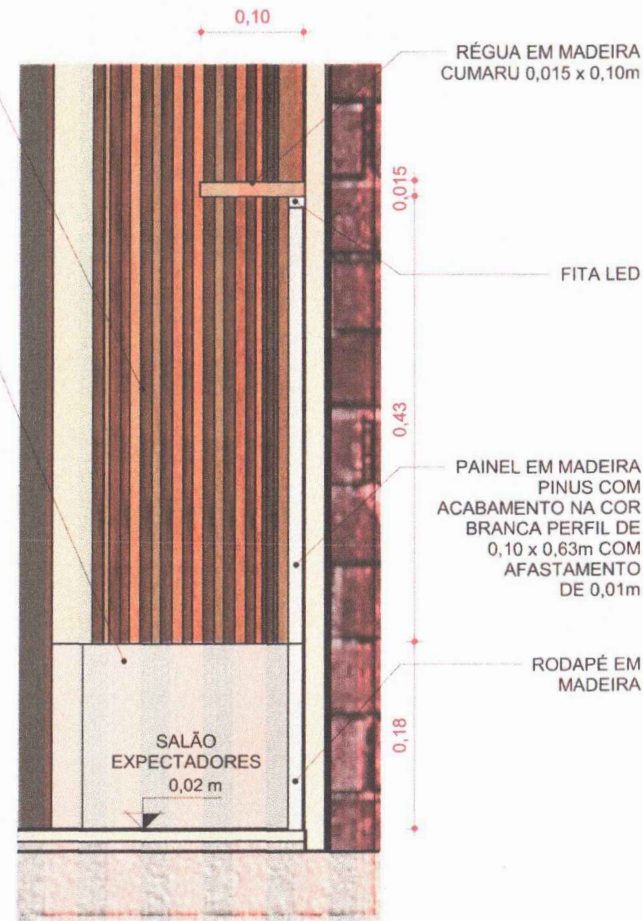

03 DETALHE - D13  
1:5

Evangelza Mendonça

Arquiteta e Urbanista  
CALL A150707-0

Rua Senador Cláudio, 635 - Centro  
Governador do Norte - Ceará  
(88) 9.9206.7331  
evangelza@yuhico.com.br

ASSUNTO  
PROJETO DE INTERIORES  
PLENÁRIO DA CÂMARA

CONTEÚDO  
DETALHES- D11, D12, D13

LOCAL  
CAPISTRANO - CE


CLIENTE:  
CÂMARA MUNICIPAL DE CAPISTRANO

DESENHO  
EVANGELZA  
DATA  
JULHO/2022  
ESCALA  
INDICADAS

PRANCHA Nº

16




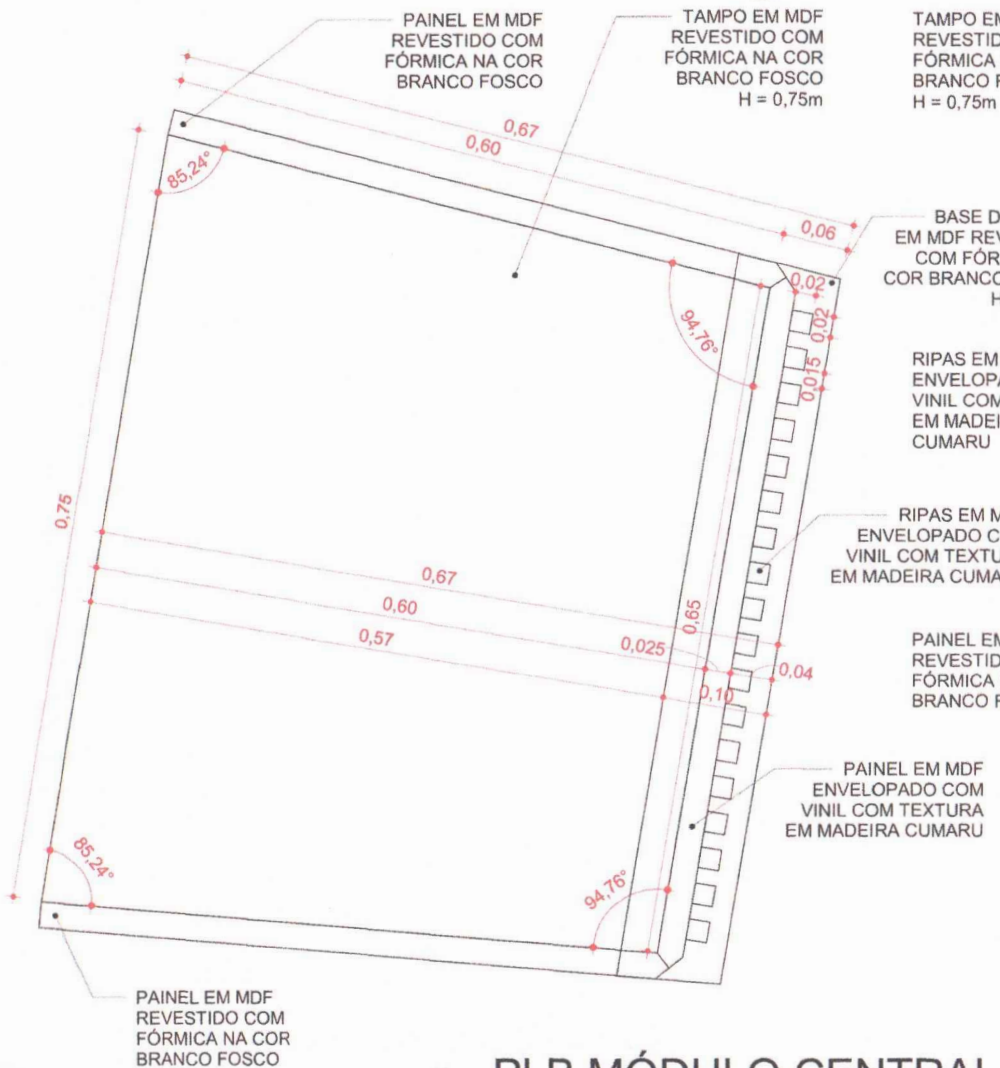

01

PLB MÓDULO CENTRAL

1:5

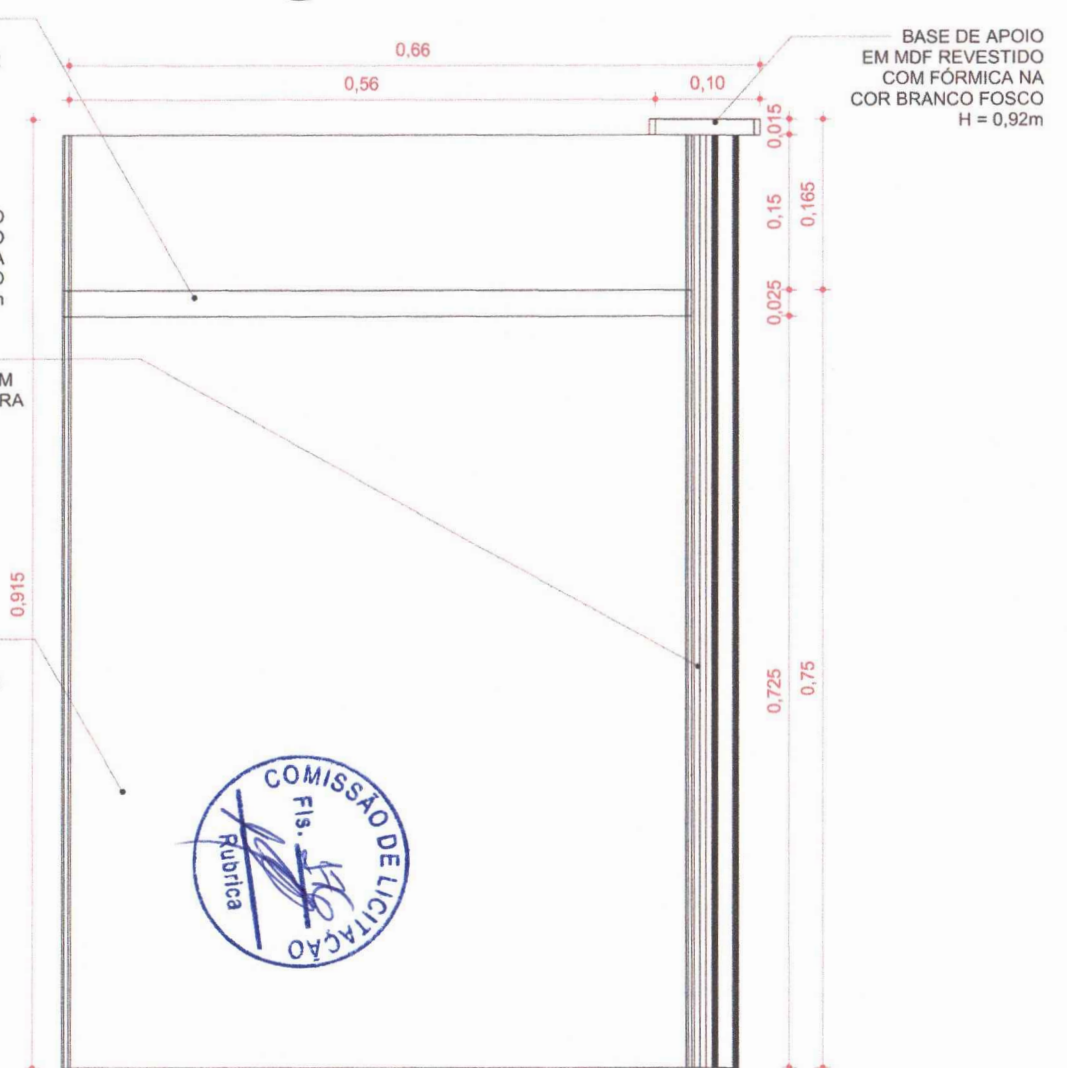

02

CORTE TRANSVERSAL

1:5



Evangelza Mendonça

Arquiteta e Urbanista  
CUII A450707-0

Rua Senador Celso Ramos, 635 - Centro  
Gravataúba do Norte - Ceará  
(88) 9.9206.7354  
evangelza@igulhao.com.br

ASSUNTO  
PROJETO DE INTERIORES  
PLENÁRIO DA CÂMARA

CONTEÚDO  
PLB MÓDULO CENTRAL

LOCAL  
CAPISTRANO - CE

CLIENTE:  
CÂMARA MUNICIPAL DE CAPISTRANO


DESENHO  
EVANGELZA

DATA  
JULHO/2022

ESCALA  
INDICADAS

PRANCHA Nº

17

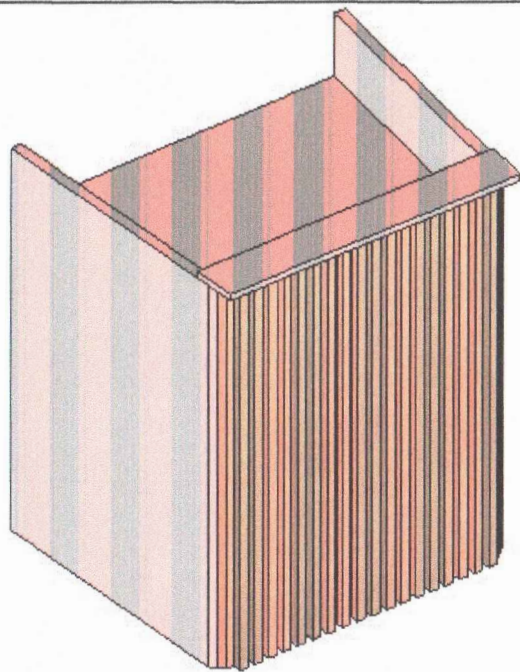


01 MÓDULO CENTRAL

BASE DE APOIO EM MDF REVESTIDO COM FÓRMICA NA COR BRANCO FOSCO H = 0,92m

PAINEL RIPADO RIPAS PERFIL 0,02 x 0,02cm EM SUPERFÍCIE DE MADEIRA MDF ENVELOPADA COM VINIL TEXTURA MADEIRA CUMARU

PAINEL EM MDF REVESTIDO COM FÓRMICA NA COR BRANCO FOSCO

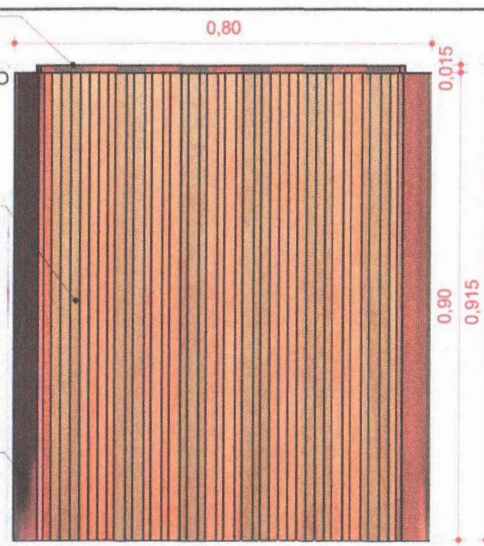


02 VISTA FRONTAL 1 : 10

BASE DE APOIO EM MDF REVESTIDO COM FÓRMICA NA COR BRANCO FOSCO H = 0,92m

PAINEL RIPADO RIPAS PERFIL 0,02 x 0,02cm EM SUPERFÍCIE DE MADEIRA MDF ENVELOPADA COM VINIL TEXTURA MADEIRA CUMARU

PAINEL EM MDF REVESTIDO COM FÓRMICA NA COR BRANCO FOSCO

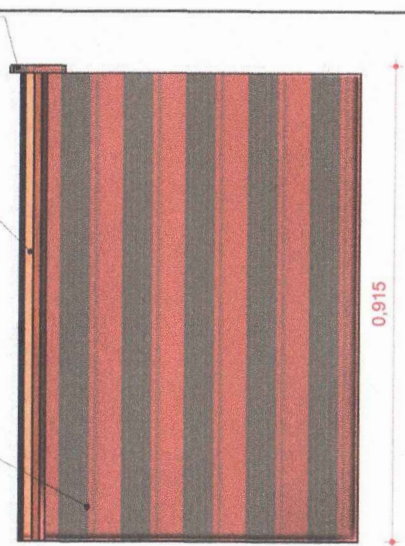


04 VISTA ESQUERDA 1 : 10

BASE DE APOIO EM MDF REVESTIDO COM FÓRMICA NA COR BRANCO FOSCO H = 0,92m

TAMPO EM MDF REVESTIDO COM FÓRMICA NA COR BRANCO FOSCO H = 0,92m

PAINEL EM MDF ENVELOPADO COM VINIL COM TEXTURA EM MADEIRA CUMARU

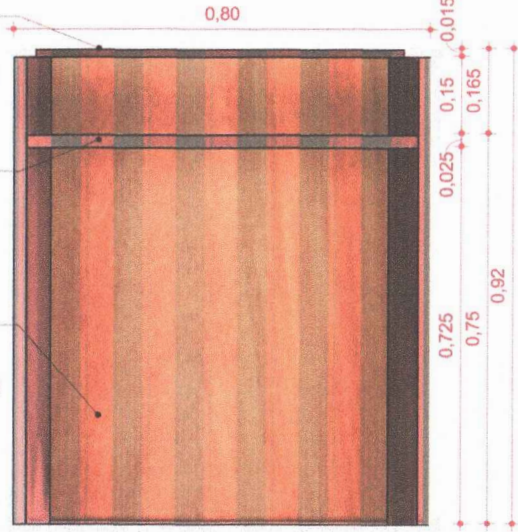


03 VISTA POSTERIOR 1 : 10

BASE DE APOIO EM MDF REVESTIDO COM FÓRMICA NA COR BRANCO FOSCO H = 0,92m

PAINEL EM MDF REVESTIDO COM FÓRMICA NA COR BRANCO FOSCO

PAINEL RIPADO RIPAS PERFIL 0,02 x 0,02cm EM SUPERFÍCIE DE MADEIRA MDF ENVELOPADA COM VINIL TEXTURA MADEIRA CUMARU

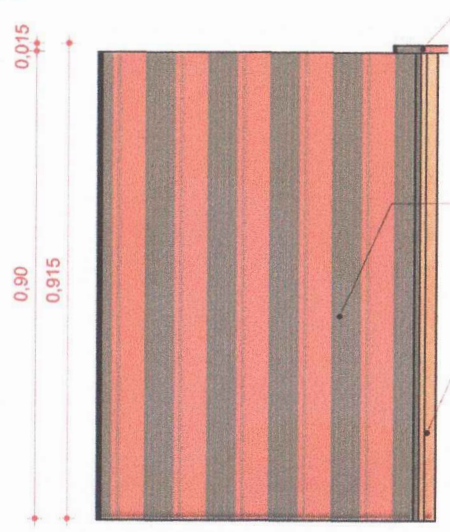

05 VISTA DIREITA 1 : 10



Evangelza Mendonça

Arquiteta e Urbanista  
CAU AA50707-0

Rua Senador Celso de Azevedo, 635 - Centro  
Genesópolis do Norte - Ceará  
(88) 9.9206.7351  
evangelza@yuhoo.com.br

ASSUNTO  
PROJETO DE INTERIORES  
PLENÁRIO DA CÂMARA

CONTEÚDO  
VISTAS MÓDULO

LOCAL  
CAPISTRANO - CE

CLIENTE:  
CÂMARA MUNICIPAL DE CAPISTRANO

DESENHO  
EVANGELZA

DATA  
JULHO/2022  
ESCALA  
INDICADAS

PRANCHA Nº

18

BASE DE APOIO  
EM MDF REVESTIDO  
COM FÓRMICA NA  
COR BRANCO FOSCO  
H = 0,92m

PAINEL EM MDF  
ENVELOPADO COM  
VINIL COM TEXTURA  
EM MADEIRA CUMARU

RÉGUA EM MDF  
REVESTIDO COM  
FÓRMICA NA COR  
BRANCO FOSCO


RIPAS EM MDF  
ENVELOPADO COM  
VINIL COM TEXTURA  
EM MADEIRA CUMARU

TAMPO EM MDF  
REVESTIDO COM  
FÓRMICA NA COR  
BRANCO FOSCO  
H = 0,75m

PAINEL EM MDF  
REVESTIDO COM  
FÓRMICA NA COR  
BRANCO FOSCO

RIPAS EM MDF  
ENVELOPADO COM  
VINIL COM TEXTURA  
EM MADEIRA CUMARU

PAINEL EM MDF  
ENVELOPADO COM  
VINIL COM TEXTURA  
EM MADEIRA CUMARU

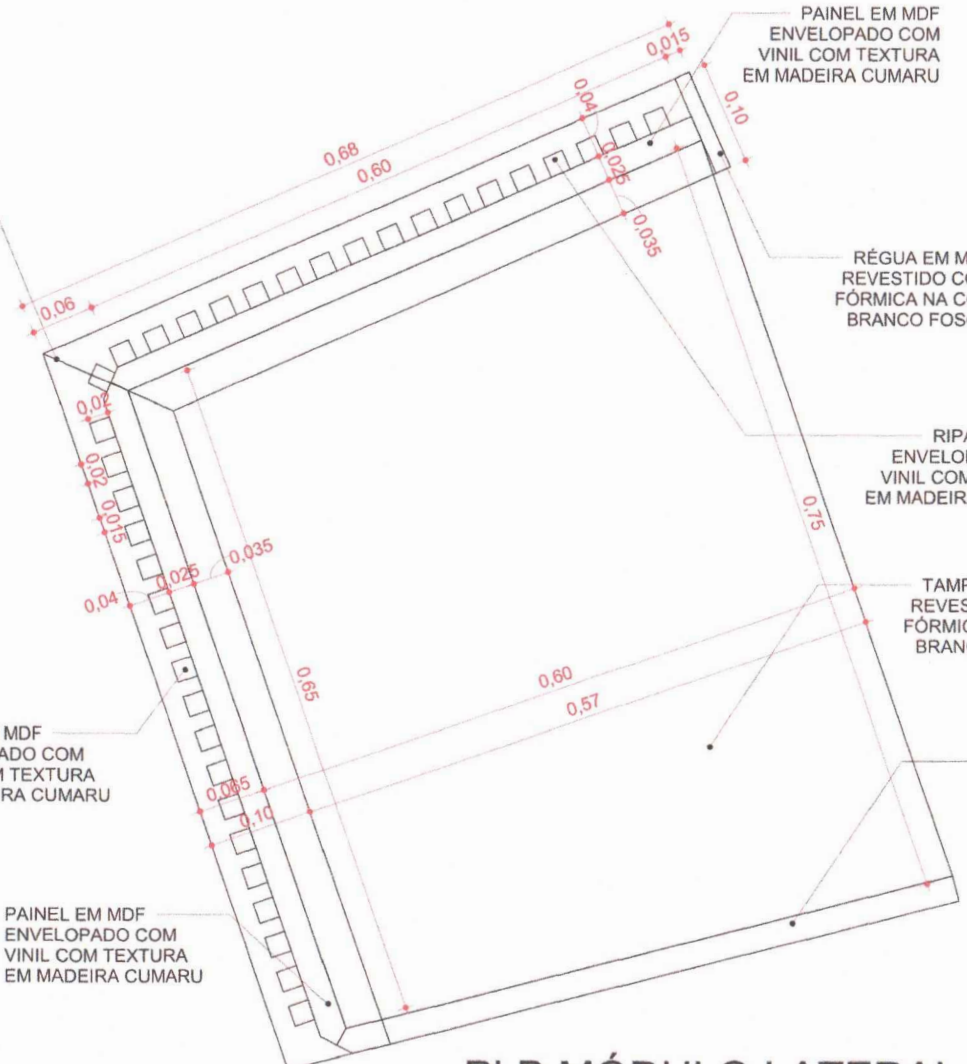

01 PLB MÓDULO LATERAL  
1 : 5



Evangelza Mendonça

Arquiteta e Urbanista  
CAll A150707-0

Rua Senador Cabral, 635 - Centro  
Guaicabara do Norte - Ceará  
(88) 9.9206.7354  
evangelza@yuhoo.com.br

ASSUNTO  
PROJETO DE INTERIORES  
PLENÁRIO DA CÂMARA

CONTEÚDO  
DETALHES MÓDULO

LOCAL  
CAPISTRANO - CE



CLIENTE:  
CÂMARA MUNICIPAL DE CAPISTRANO

DESENHO  
EVANGELZA


DATA  
JULHO/2022  
ESCALA  
INDICADAS

PRANCHA Nº

19

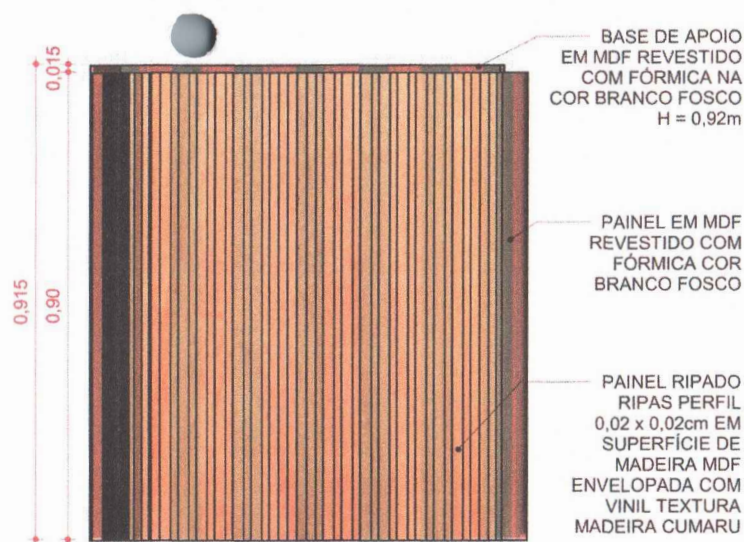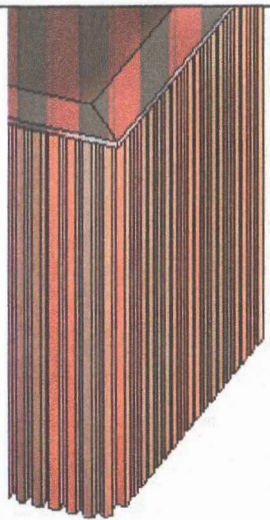


02 VISTA FRONTAL  
1 : 10

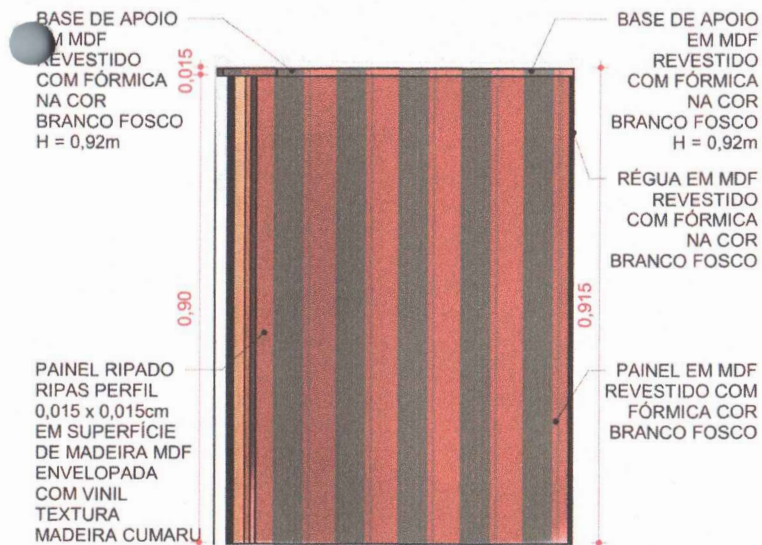


04 VISTA ESQUERDA  
1 : 10

01 MÓDULO LATERAL

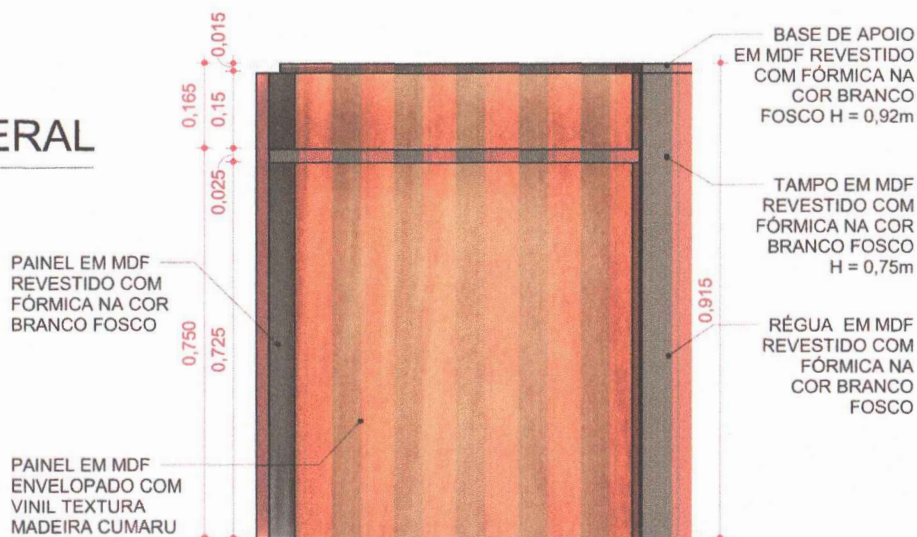

03 VISTA POSTERIOR  
1 : 10

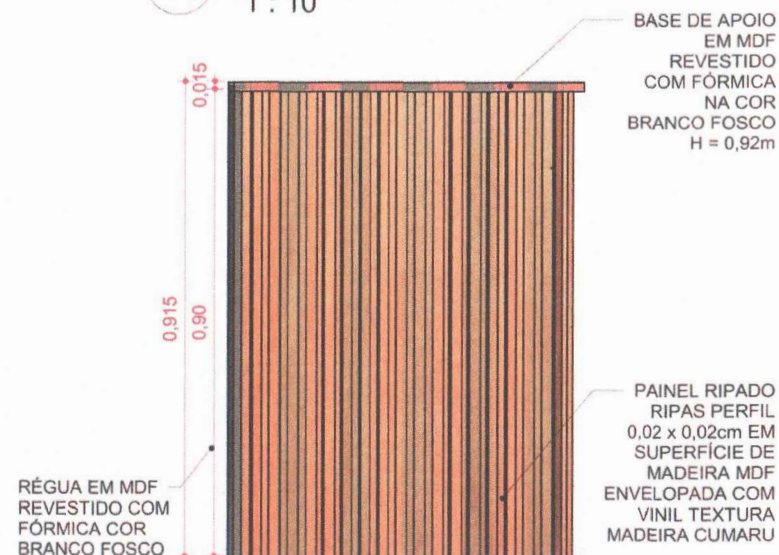

05 VISTA DIREITA  
1 : 10



*Evangelza Mendonça*

Arquiteta e Urbanista  
CÁM. 4450707-0

Rua Senador Cárdeno, 635 - Centro  
Cossocóbio do Norte - Ceará  
(88) 39.9206.7334  
evangelza@yuhoo.com.br

ASSUNTO  
PROJETO DE INTERIORES  
PLENÁRIO DA CÂMARA

CONTEÚDO  
VISTAS MÓDULO LATERAL


LOCAL  
CAPISTRANO - CE

CLIENTE:  
CÂMARA MUNICIPAL DE CAPISTRANO

DESENHO  
EVANGELZA  
DATA  
JULHO/2022  
ESCALA  
INDICADAS

PRANCHA Nº

20

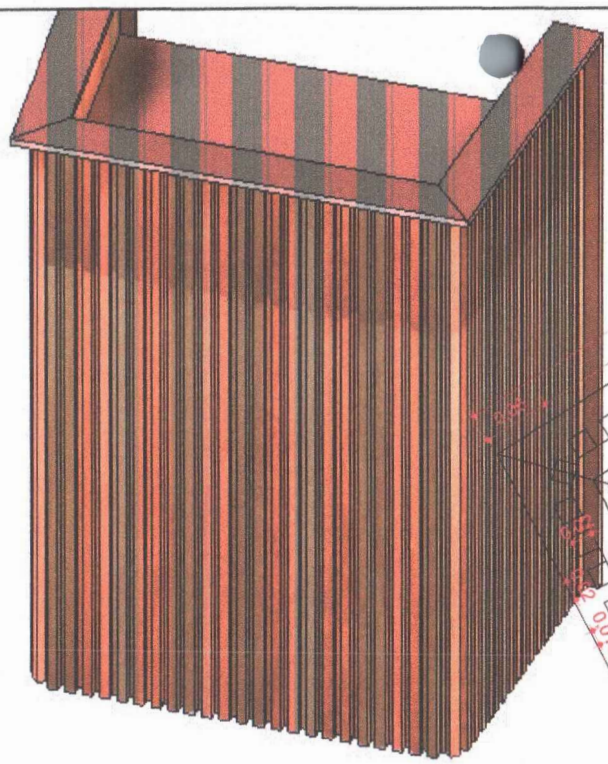

01 PÚLPITO

BASE DE APOIO  
EM MDF REVESTIDO  
COM FÓRMICA NA  
COR BRANCO FOSCO  
H = 1,30m

RIPAS EM MDF  
ENVELOPADO COM  
VINIL COM TEXTURA  
EM MADEIRA CUMARU

PAINEL EM MDF  
ENVELOPADO COM  
VINIL COM TEXTURA  
EM MADEIRA CUMARU

RÉGUA EM MDF  
REVESTIDO EM  
FÓRMICA NA COR  
BRANCO FOSCO

PAINEL EM MDF  
ENVELOPADO COM  
VINIL COM TEXTURA  
EM MADEIRA CUMARU


RIPAS EM MDF  
ENVELOPADO COM  
VINIL COM TEXTURA  
EM MADEIRA CUMARU

TAMPO EM MDF  
REVESTIDO COM  
FÓRMICA NA COR  
BRANCO FOSCO  
H = 1,10m

02 PLANTA DE DETALHE  
1:5




BASE DE APOIO  
EM MDF REVESTIDO  
COM FÓRMICA NA  
COR BRANCO  
FOSCO H = 1,30m

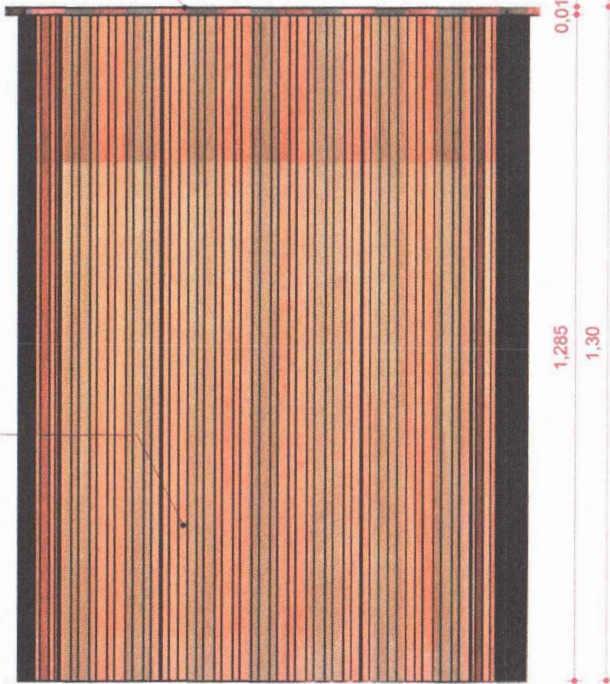

PAINEL RIPADO  
RIPAS PERFIL  
0,02 x 0,02m EM  
SUPERFÍCIE DE  
MADEIRA MDF  
ENVELOPADA COM  
VINIL TEXTURA  
MADEIRA CUMARU

01 VISTA FRONTAL  
1 : 10

BASE DE APOIO  
EM MDF REVESTIDO  
COM FÓRMICA NA  
COR BRANCO  
FOSCO H = 1,30

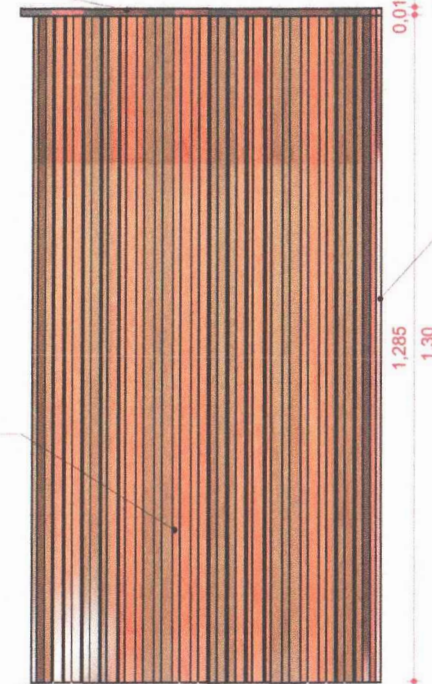

RÉGUA EM MDF  
REVESTIDO COM  
FÓRMICA NA  
COR BRANCO  
FOSCO

PAINEL RIPADO  
RIPAS PERFIL  
0,02 x 0,02m EM  
SUPERFÍCIE DE  
MADEIRA MDF  
ENVELOPADA COM  
VINIL TEXTURA  
MADEIRA CUMARU

02 VISTA ESQUERDA  
1 : 10



Evangelza Mendonça

Arquiteta e Urbanista  
CALL A150707-0

Rua Senador Celsinda, 635 - Centro  
Goiatuba do Norte - Goiânia  
(62) 919.9206.7354  
evangelza@evangelza.com.br

ASSUNTO  
PROJETO DE INTERIORES  
PLENÁRIO DA CÂMARA

CONTEÚDO  
VISTAS PÚLPITO

LOCAL  
CAPISTRANO - CE

CLIENTE:  
CÂMARA MUNICIPAL DE CAPISTRANO

DESENHO  
EVANGELZA

DATA  
JULHO/2022

ESCALA  
INDICADAS


PRANCHA Nº

22

BASE DE APOIO  
EM MDF REVESTIDO  
COM FÓRMICA NA  
COR BRANCO  
FOSCO H = 1,30m

TAMPO EM MDF  
REVESTIDO COM  
FÓRMICA NA COR  
BRANCO FOSCO  
H = 1,10m

RÉGUA EM MDF  
REVESTIDO COM  
FÓRMICA NA  
COR BRANCO  
FOSCO

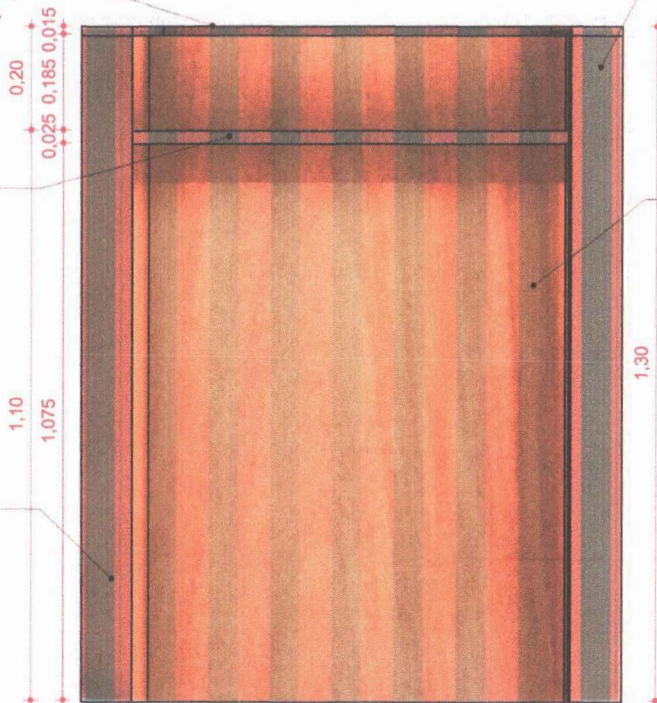

01 VISTA POSTERIOR  
1 : 10


RÉGUA EM MDF  
REVESTIDO COM  
FÓRMICA NA COR  
BRANCO FOSCO

PAINEL EM MDF  
ENVELOPADO COM  
VINIL TEXTURA  
MADEIRA CUMARU

BASE DE APOIO  
EM MDF REVESTIDO  
COM FÓRMICA NA  
COR BRANCO  
FOSCO H = 1,30m


PAINEL RIPADO  
RIPAS PERFIL  
0,02 x 0,02m EM  
SUPERFÍCIE DE  
MADEIRA MDF  
ENVELOPADA COM  
VINIL TEXTURA  
MADEIRA CUMARU

RÉGUA EM MDF  
REVESTIDO COM  
FÓRMICA NA  
COR BRANCO  
FOSCO

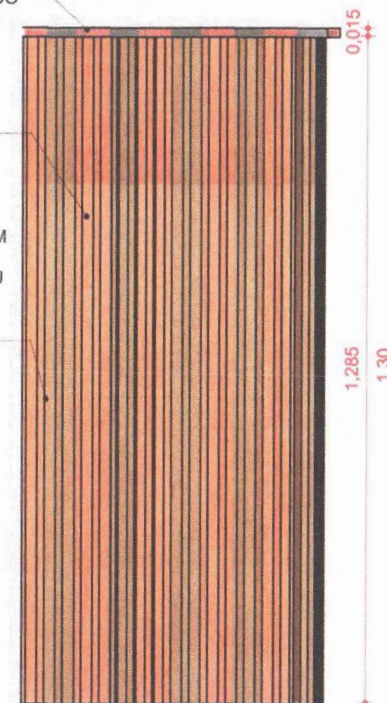


02 VISTA DIREITA  
1 : 10



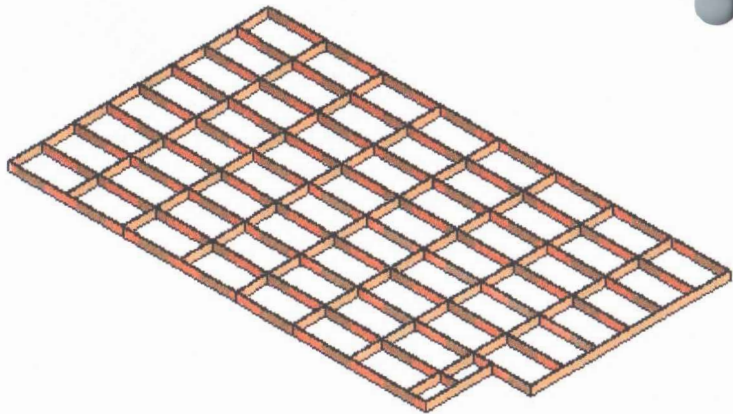

01 ISOMÉTRICA

MADEIRA MASSARANDUBA  
PERFIL 0,025 x 0,18cm

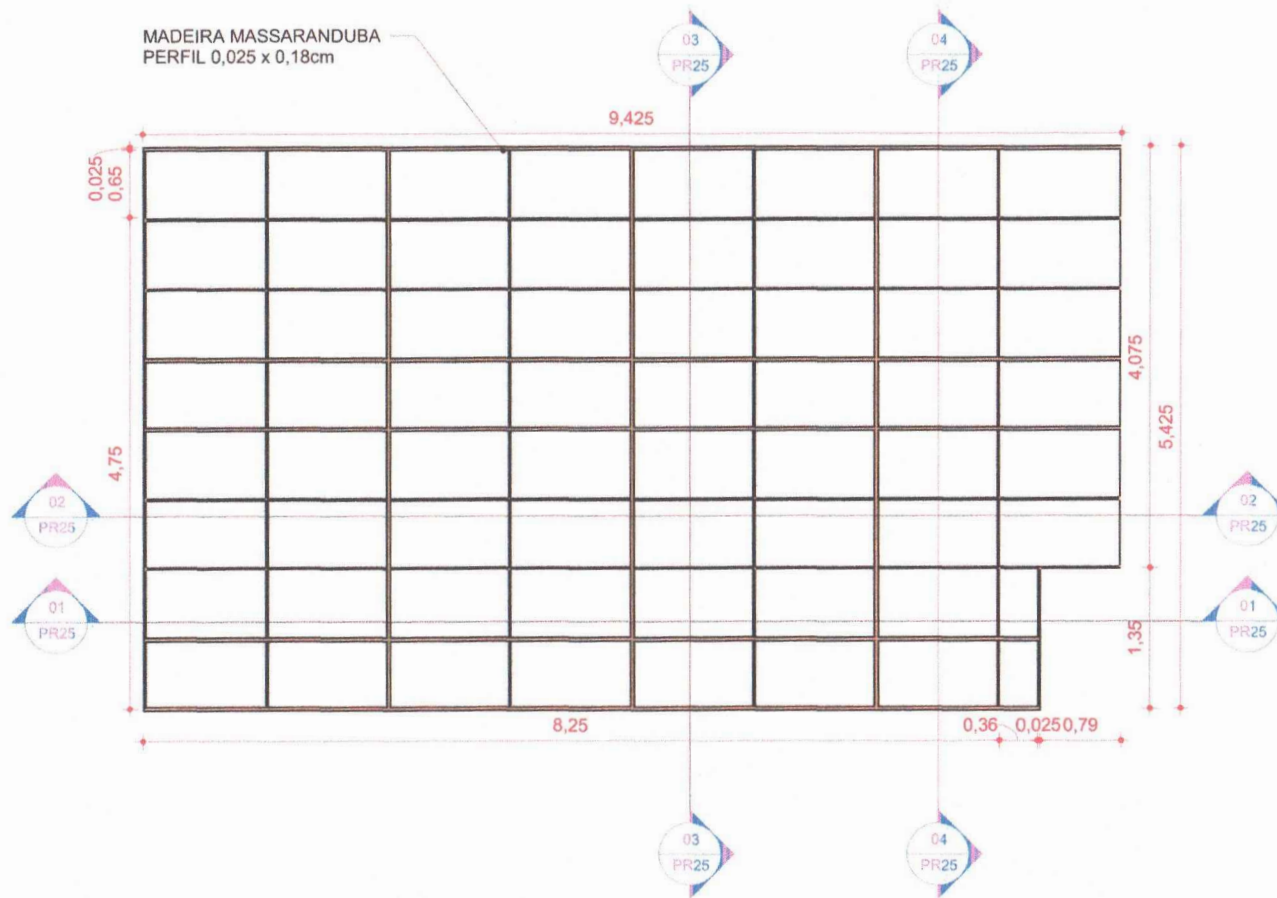

02 PLANTA DE DETALHE  
1 : 50



Evangelza Mendonça

Arquiteta e Urbanista  
CAU A450707-0

Rua Senador Cabral, 635 - Centro  
Guarulhos do Norte - Ceará  
(88) 9.9206.7354  
evangelza@yulhae.com.br

ASSUNTO  
PROJETO DE INTERIORES  
PLENÁRIO DA CÂMARA

CONTEÚDO  
ISOMETRIA PISO

LOCAL  
CAPISTRANO - CE


CLIENTE:  
CÂMARA MUNICIPAL DE CAPISTRANO

DESENHO  
EVANGELZA  
DATA  
JULHO/2022  
ESCALA  
INDICADAS

PRANCHA Nº


24



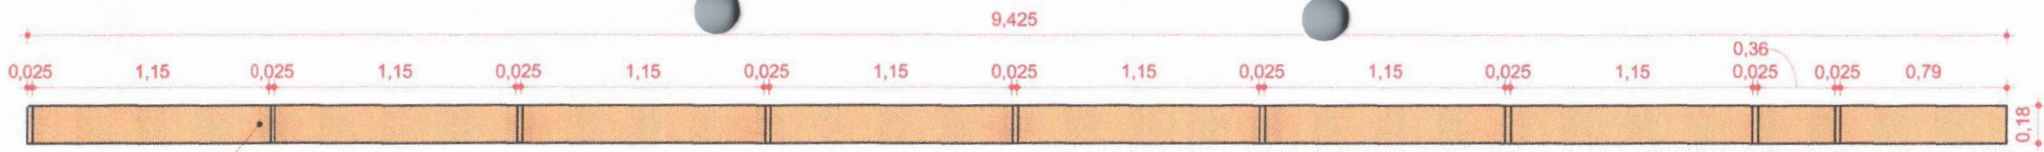


MADEIRA  
MASSARANDUBA

01 CORTE LONGITUDINAL A  
1 : 25

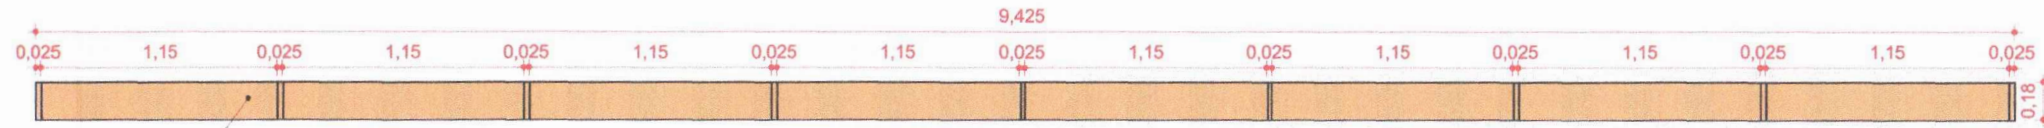


MADEIRA  
MASSARANDUBA

02 CORTE LONGITUDINAL B  
1 : 25

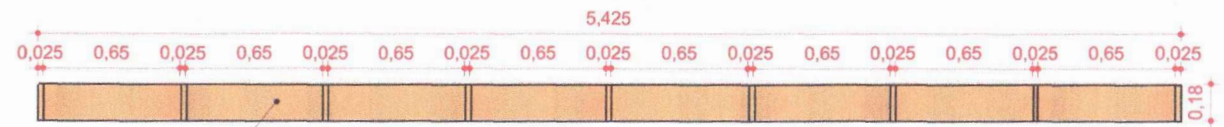

MADEIRA  
MASSARANDUBA

03 CORTE TRANSVERSAL A  
1 : 25

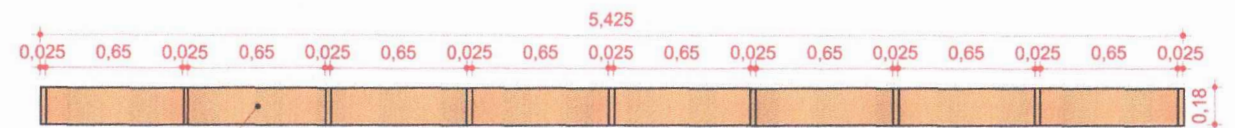

MADEIRA  
MASSARANDUBA

04 CORTE TRANSVERSAL C  
1 : 25



**Evangelza Mendonça**

Arquiteta e Urbanista  
CAU A150707-D

Rua Senador Celso de Figueiredo, 635 - Centro  
Guaraciaba do Norte - Ceará  
(88)9.9206.7354  
evangelza@yaho.com.br

ASSUNTO  
PROJETO DE INTERIORES  
PLENÁRIO DA CÂMARA

CONTEÚDO  
CORTES MONTAGEM PISO

LOCAL  
CAPISTRANO - CE

CLIENTE:  
CÂMARA MUNICIPAL DE CAPISTRANO

DESENHO  
EVANGELZA  
DATA  
JULHO/2022  
ESCALA  
INDICADAS

PRANCHA Nº  
**25**

BASE DE APOIO  
EM MDF REVESTIDO  
COM FÓRMICA NA  
COR BRANCO FOSCO  
H = 0,92m

PAINEL EM MDF  
REVESTIDO COM  
FÓRMICA NA COR  
BRANCO FOSCO

BASE DE APOIO  
EM MDF REVESTIDO  
COM FÓRMICA NA  
COR BRANCO FOSCO  
H = 0,92m

1,15

1,10

0,025

0,025

0,61  
0,67

0,67

0,60

0,57

0,61  
0,67

PAINEL EM MDF  
REVESTIDO COM  
FÓRMICA NA COR  
BRANCO FOSCO

PAINEL EM MDF  
ENVELOPADO COM  
VINIL COM TEXTURA  
EM MADEIRA CUMARU

RIPAS EM MDF  
ENVELOPADO COM  
VINIL COM TEXTURA  
EM MADEIRA CUMARU

0,85

0,035

0,06

0,02

0,015

0,085

0,025

0,04

0,06



01

PLANTA BAIXA

1 : 5



Evangelza Mendonça

Arquiteta e Urbanista  
CART 4150707-0

Rua Senador Capanã, 635 - Centro  
Goiandinha do Norte - Ceará  
(85) 9.9206.7354  
evangelza@yduo.com.br

ASSUNTO  
PROJETO DE INTERIORES  
PLENÁRIO DA CÂMARA

CONTEÚDO  
PLANTA BAIXA MÓDULO

LOCAL  
CAPISTRANO - CE

CLIENTE:  
CÂMARA MUNICIPAL DE CAPISTRANO


DESENHO  
EVANGELZA

DATA  
JULHO/2022

ESCALA  
INDICADAS

PRANCHA Nº


26

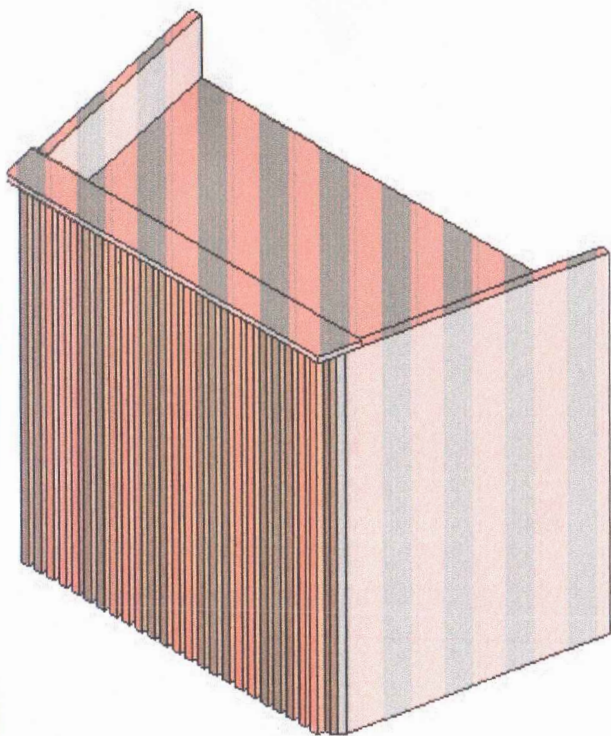


**01** MÓDULO PRESIDENCIAL

PAINEL EM MDF ENVELOPADO COM VINIL TEXTURA MADEIRA CUMARU


PAINEL EM MDF REVESTIDO COM FÓRMICA NA COR BRANCO FOSCO

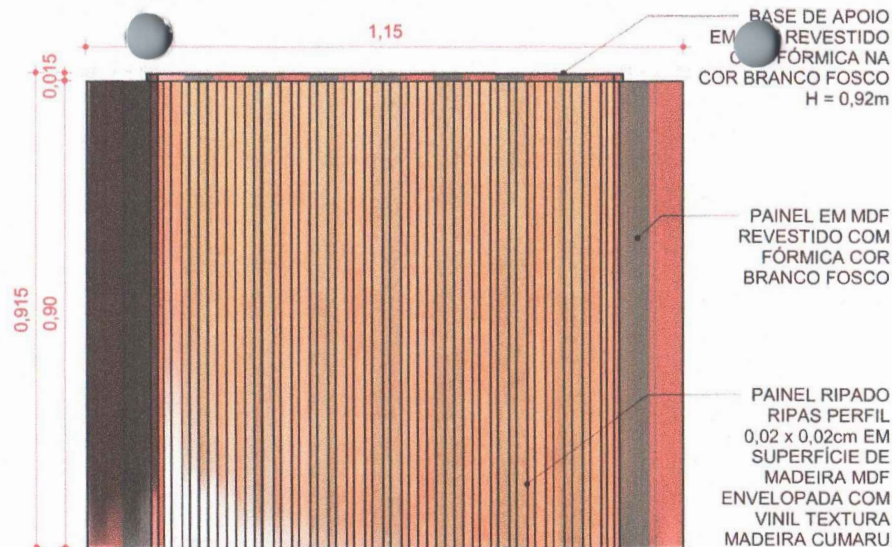


**02** VISTA FRONTAL  
1 : 10

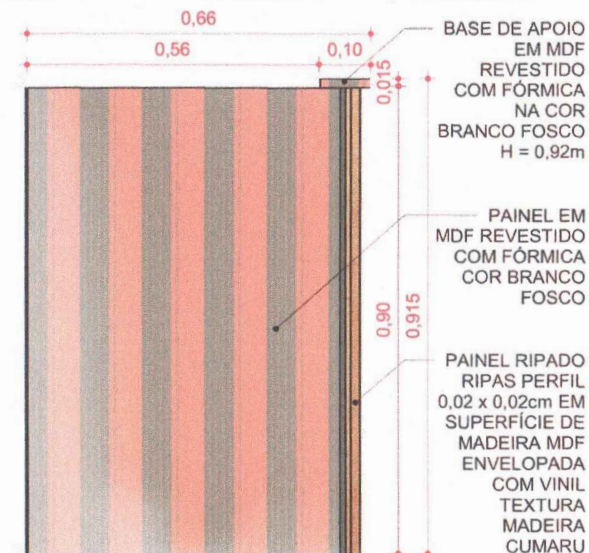


**04** VISTA ESQUERDA  
1 : 10

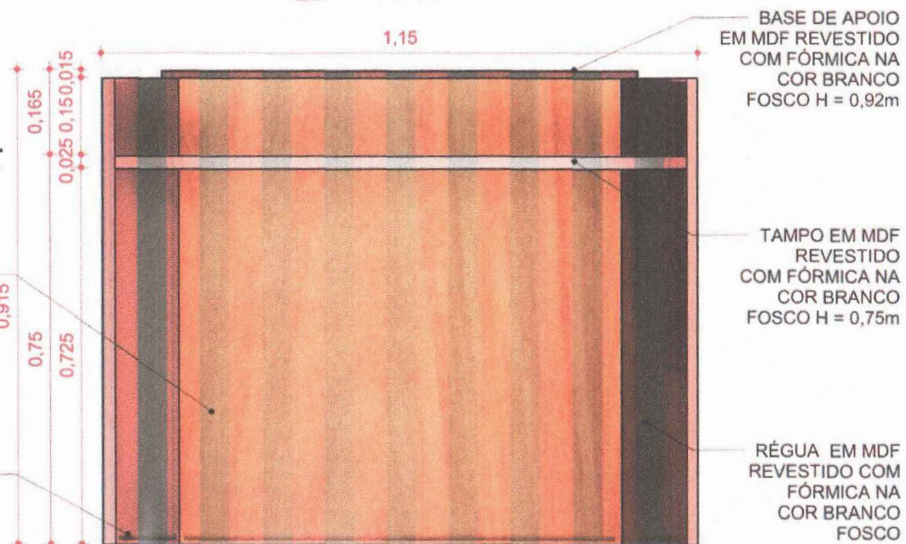


**03** VISTA POSTERIOR  
1 : 10

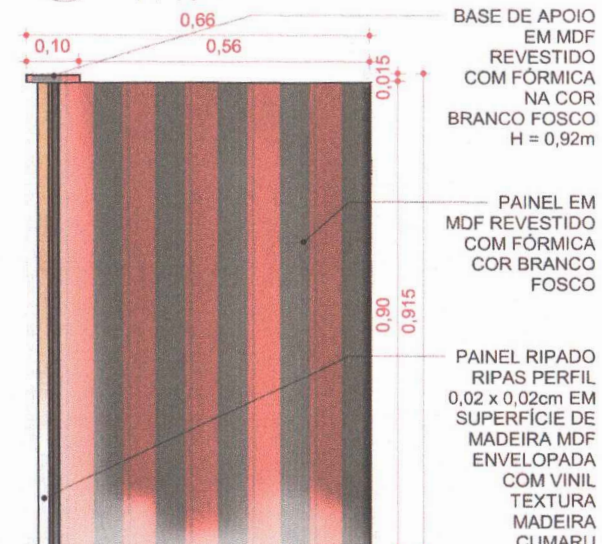

**05** VISTA DIREITA  
1 : 10

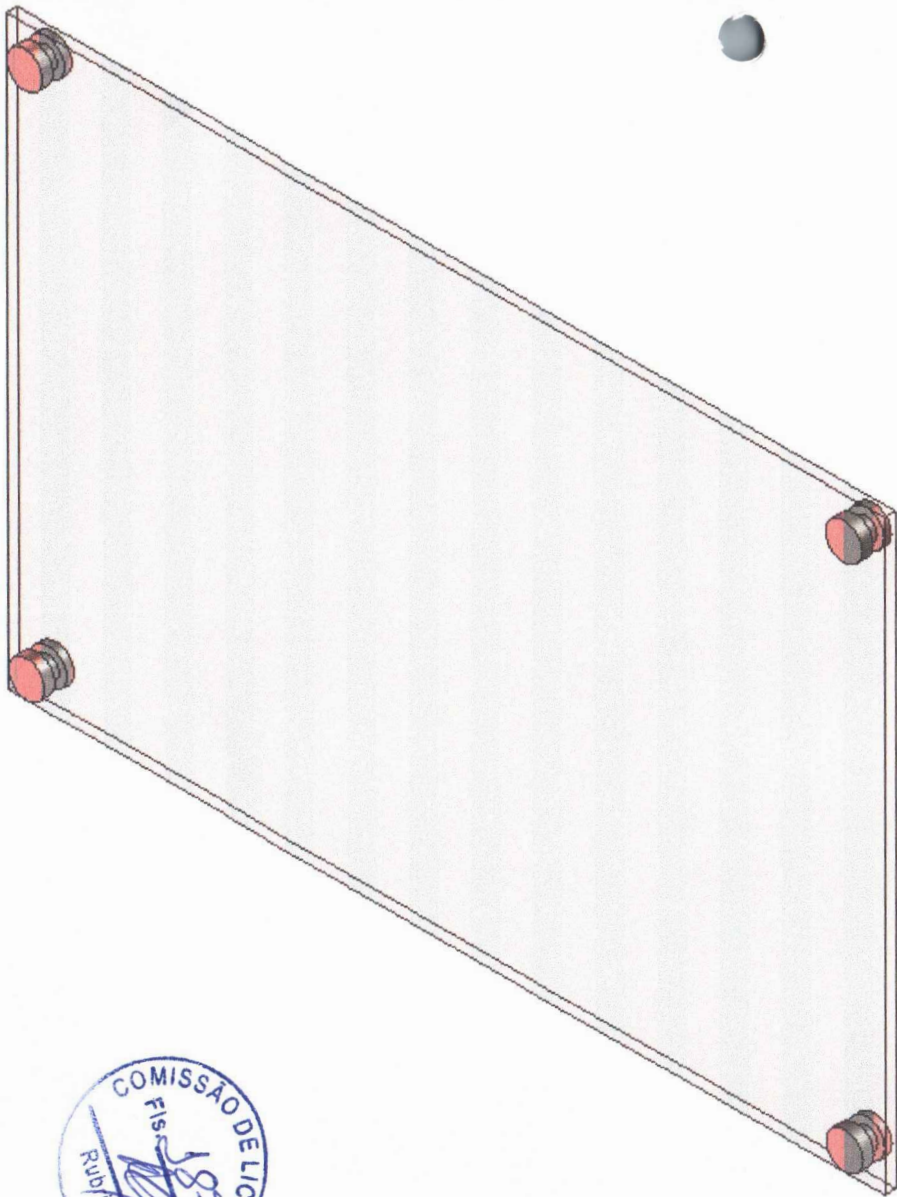

01 VISTA ISOMÉTRICA

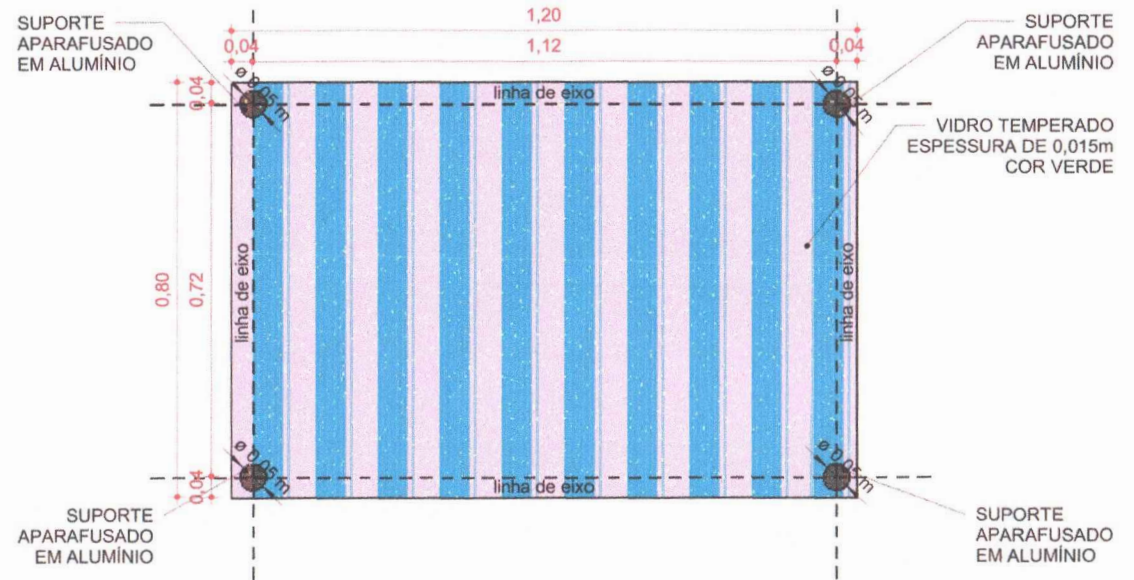

02 VISTA FRONTAL  
1 : 10

Evangelza Mendonça

Arquiteta e Urbanista  
CAU A150707-0

Rua Sossegar Cabral, 635 - Centro  
Guaracabas do Norte - Ceará  
(88) 9.9206.7354  
evangelza@gecho.com.br

ASSUNTO  
PROJETO DE INTERIORES  
PLENÁRIO DA CÂMARA

CONTEÚDO  
VISTA ISOMÉTRICAS PLACAS

LOCAL  
CAPISTRANO - CE

CLIENTE:  
CÂMARA MUNICIPAL DE CAPISTRANO

DESENHO  
EVANGELZA

DATA  
JULHO/2022  
ESCALA  
INDICADAS

PRANCHA Nº

28