

Evangelza Mendonça
Arquiteta e Urbanista
CAll A150707-0
Rua Salvador Cabral, 635 - Centro
Ginásio do Norte - Ceará
(88) 9.9206.7351
evangelza@yahoo.com.br

ASSUNTO
PROJETO DE INTERIORES
PLENÁRIO DA CÂMARA

CONTEÚDO
PLANTA BAIXA E DETALHAMENTOS

LOCAL
CAPISTRANO - CE


CLIENTE:
CÂMARA MUNICIPAL DE CAPISTRANO

DESENHO
EVANGELZA

DATA
JULHO/2022

ESCALA
INDICADAS


PRANCHA Nº
01

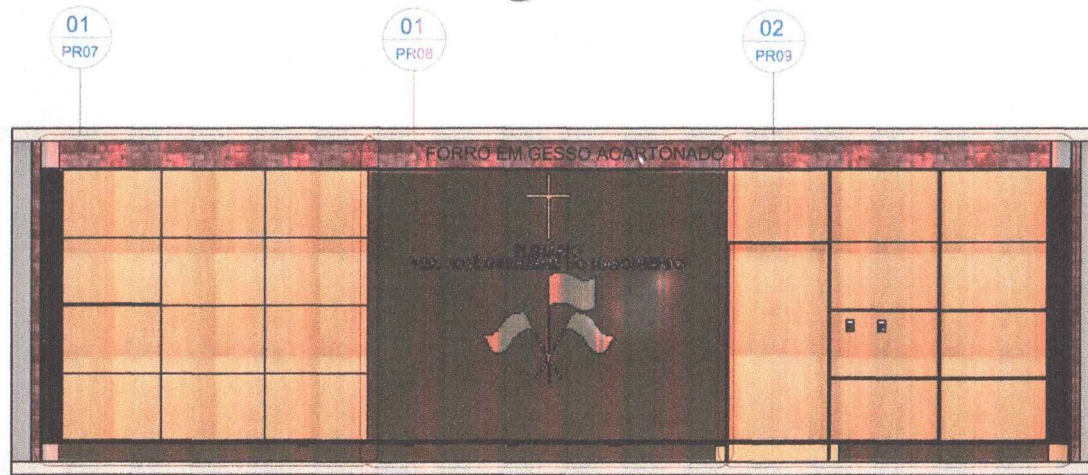

01 ELEVÇÃO 01
1 : 50



TEXTURA SUGERIDA
CIMENTO QUEIMADO

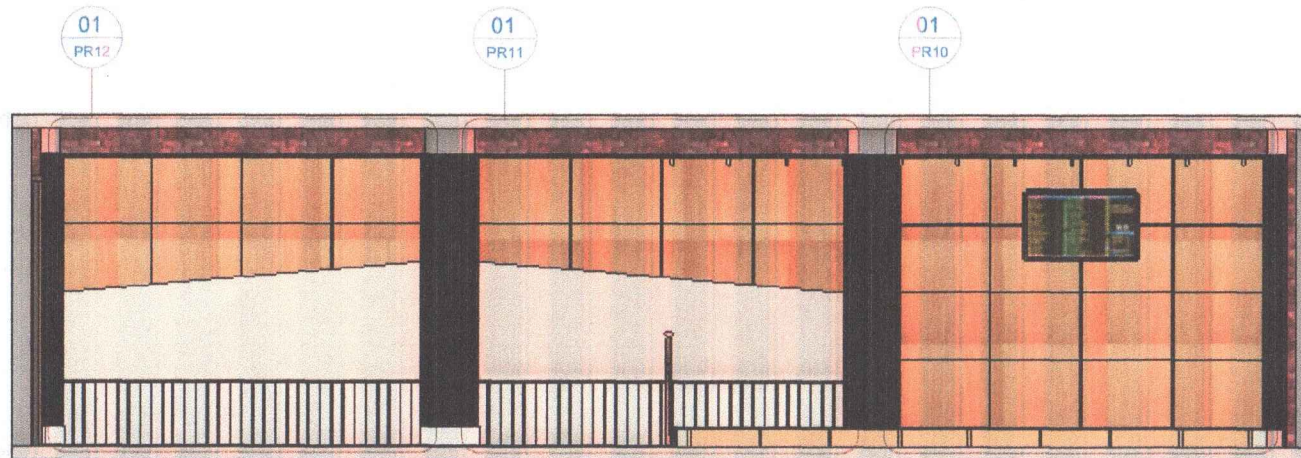


02 ELEVÇÃO 02
1 : 50



TEXTURA MADEIRA
CUMARU




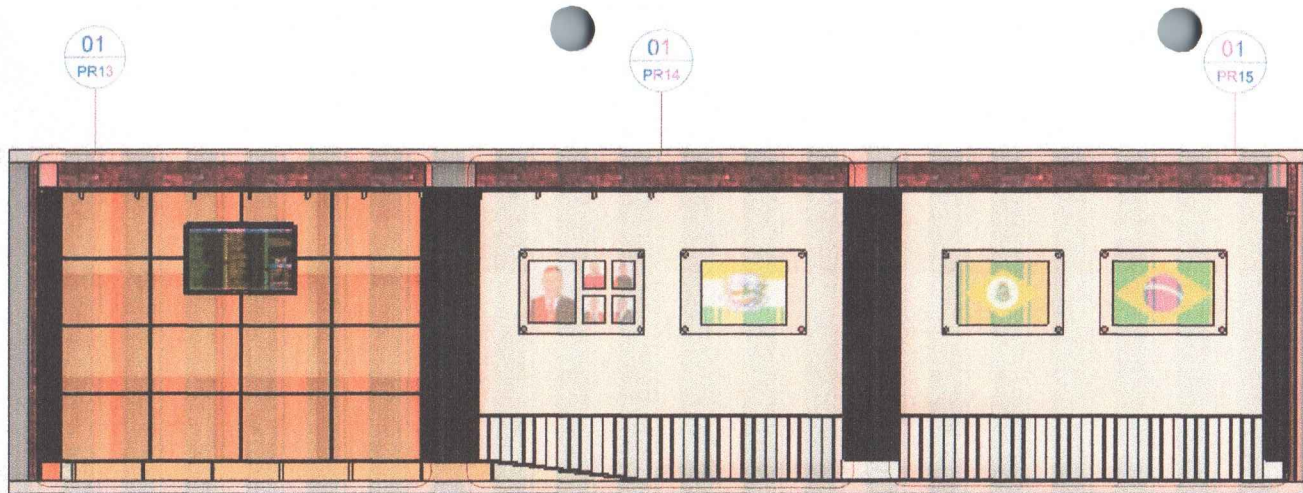


01 ELEVÇÃO 03
1 : 50



TEXTURA SUGERIDA
CIMENTO QUEIMADO

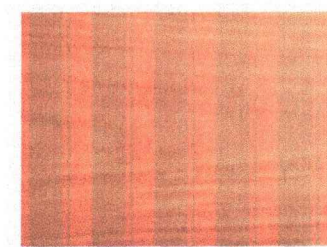

TEXTURA MADEIRA
CUMARU

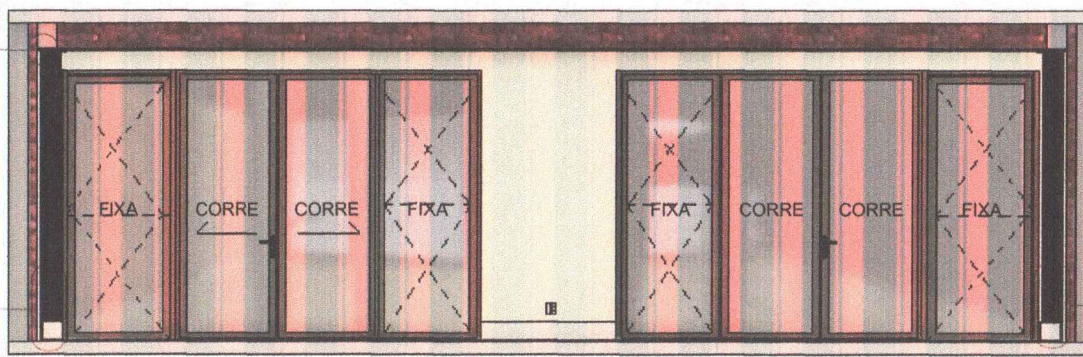

02 ELEVÇÃO 04
1 : 50



DESENHO: DATA: CONTEÚDO: ESCALA: RESERVAÇÃO DE DIREITO: CLIENTE: PRANCHA Nº:

Evangelza Mendonça
Arquiteta e Urbanista
C.A.U. 4450707-0

Rua Senador Catarinista, 635 - Centro
Guaicubajara do Norte - Ceará
(88) 9.9206.7354
evangelza@evm.com.br

ASSUNTO
PROJETO DE INTERIORES
PLENÁRIO DA CÂMARA

CONTEÚDO
VISTAS E DETALHAMENTOS

LOCAL
CAPISTRANO - CE

CLIENTE:
CÂMARA MUNICIPAL DE CAPISTRANO


DESENHO
EVANGELZA

DATA
JULHO/2022


ESCALA
INDICADAS

PRANCHA Nº
03


PISO EM MADEIRA
MASSARANDUBA COM
ACABAMENTO EM
CARPETE

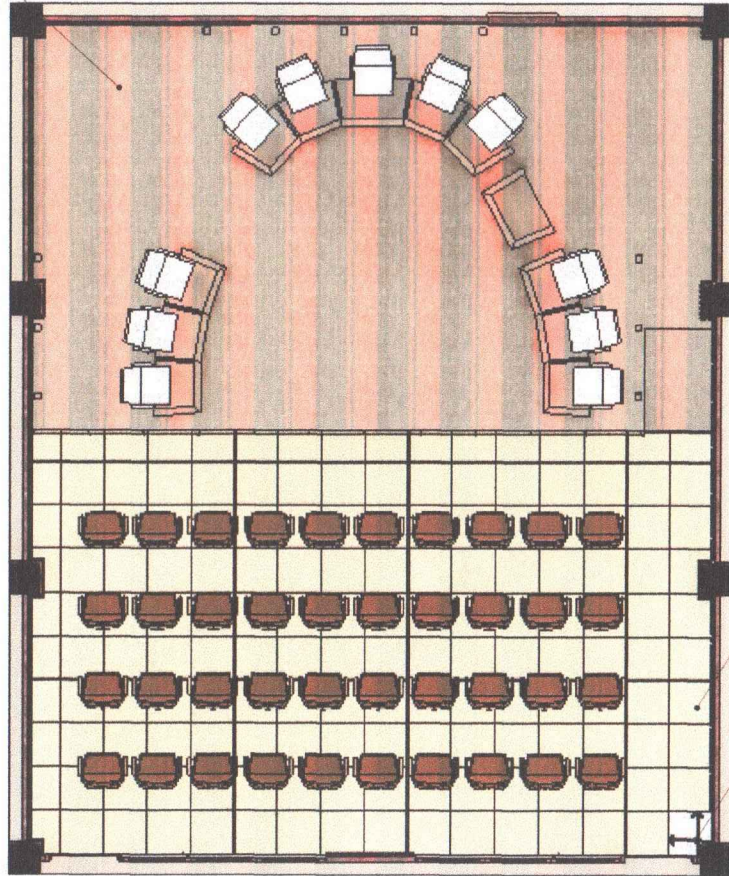

QUADRO DE RESUMO DE PISOS	
DESCRIÇÃO	QUANTIDADE
Piso em Madeira Massaranduba com acabamento em Carpete em placa Tarkett Basic Coleção Grid (ou similar)	47,19m ²
Porcelanato Polido ELIZABETH Borda Reta Super Bianco 62,5 x 62,5 Tipo A 1,97m ² (ou similar)	70,73m ²

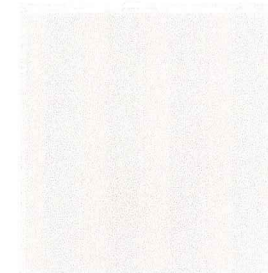

MODELO DE
PORCELANATO

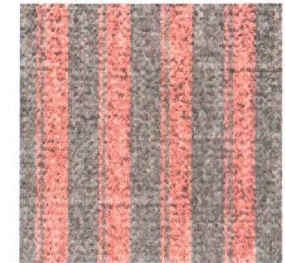

MODELO DE
CARPETE

PISO PORCELANATO
62,5 x 62,5cm

INÍCIO DA
PAGINAÇÃO

01 PAGINAÇÃO DE PISO
1 : 75



Evangelza Mendonça

Arquiteta e Urbanista
CÁM 4150707-0

Rua Senador Celso, 635 - Centro
Gracacema do Norte - Ceará
(88) 9.9206.7354
evangelza@yuhoo.com.br

ASSUNTO
PROJETO DE INTERIORES
PLENÁRIO DA CÂMARA

CONTEÚDO
PAGINAÇÃO

LOCAL
CAPISTRANO - CE

CLIENTE:
CÂMARA MUNICIPAL DE CAPISTRANO

DESENHO
EVANGELZA


DATA
JULHO/2022

ESCALA
INDICADAS

PRANCHA Nº

04

DICRÓICA DIRECIONÁVEL

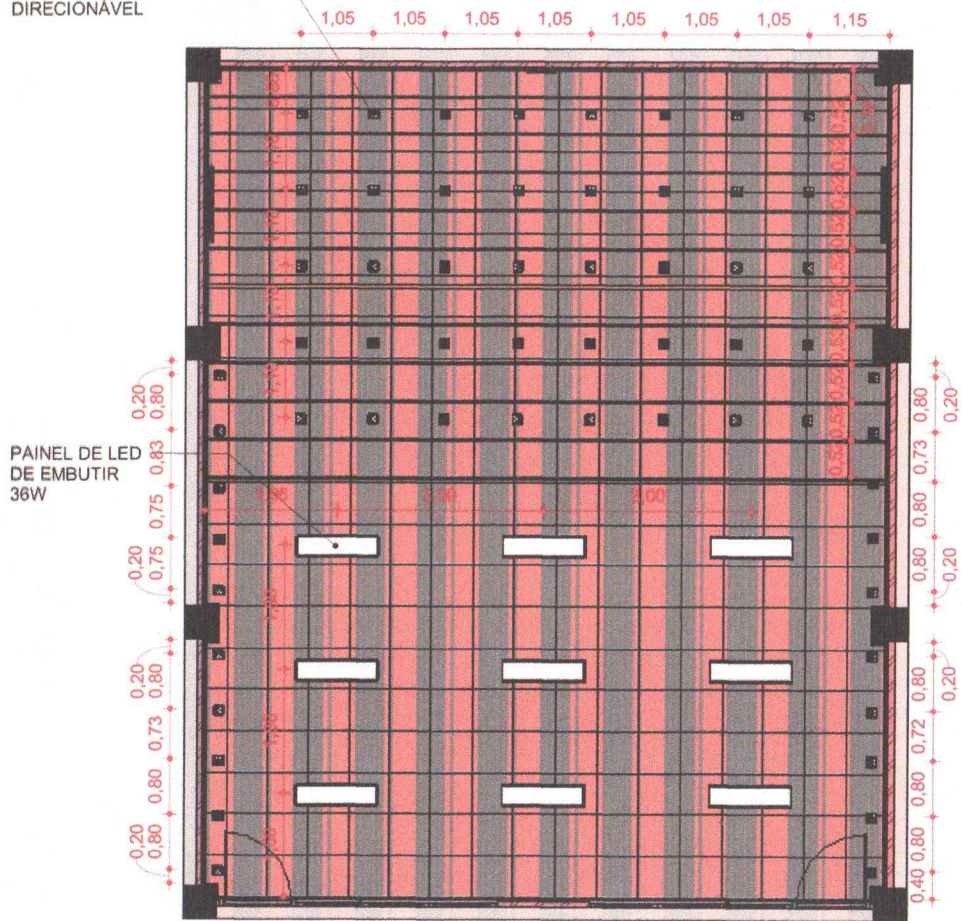

01 FORRO E LUMINÁRIAS
1:75

QUADRO RESUMO DE FORRO

DESCRIÇÃO	ÁREA
Forro em Gesso Acartonado com Acabamento na Cor Cimento Queimado	2,72 m ²
Forro em Gesso Acartonado com Acabamento na Cor Cimento Queimado	116,72 m ²
TOTAL (m ²)	119,44 m ²


QUADRO RESUMO DE LUMINÁRIAS

Tipo	DESCRIÇÃO	QUANTIDADE
Dicróica Direcionável 7w	Spot Led Smd 7w Dicróica Direcionável Quadrado Forte	60
Fila LED Painel de Madeira Direito Plenário	Cor Branca (Ver comprimento em projeto)	1
Fila LED Painel de Madeira Esquerdo Plenário	Cor Branca (Ver comprimento em projeto)	1
Fila LED Painel de Madeira Frontal Plenário	Cor Branca (Ver comprimento em projeto)	1
Fila LED Painel de Madeira Inclinado Lateral Direita	Cor Branca (Ver comprimento em projeto)	1
Fila LED Rêgua de Madeira Lateral Direita Plenário	Cor Branca (Ver comprimento em projeto)	1
Fila LED Rêgua de Madeira Lateral Esquerda Plenário	Cor Branca (Ver comprimento em projeto)	1
Fita LED na Sanca	Cor Branca (Ver comprimento em projeto)	1
Fitas LED Painel de Madeira Inclinado	Cor Branca (Ver comprimento em projeto)	1
Painel de LED de Embutir 36W	Painel de LED de Embutir 36W Luz Branca 15x122cm Inspire	9

FORRO EM GESSO ACARTONADO

SANCA 0,02 x 0,02m INSTALAÇÃO FITA LED

REBOCO

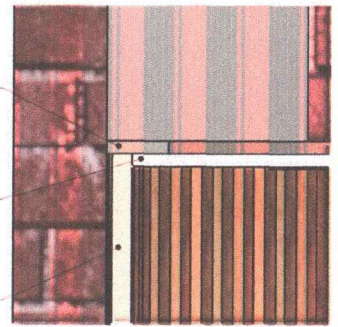

02 DETALHE - D14
1:5



TEXTURA SUGERIDA PARA O TETO



5 TOMADAS DE PISO
2P+T, 20A, DUPLA 4" x 4"
COM TAMPA TIPO UNHA

TOMADA DUPLA DE
PAREDE 2P+T, 10A, 4" x 2"
HORIZONTAL - H = 1,90m

TOMADA PARA
ANTENA DE TV
H = 1,90m

TOMADA DUPLA DE
PISO 2P+T, 20A, DUPLA 4" x 4"
COM TAMPA TIPO UNHA

TOMADA DUPLA DE
PISO 2P+T, 20A, DUPLA 4" x 4"
COM TAMPA TIPO UNHA

TOMADA DUPLA DE
PISO 2P+T, 20A, DUPLA 4" x 4"
COM TAMPA TIPO UNHA

TOMADA DUPLA, 2P+T, 20A, 4"x2"
HORIZONTAL - H = 0,30m

2 INTERRUPTORES COM 3
TECLAS SIMPLES, 4" x 2"
H = 1,10m

TOMADA DUPLA DE
PAREDE 2P+T, 10A, 4" x 2"
HORIZONTAL - H = 1,90m

TOMADA PARA
ANTENA DE TV
H = 1,90m

TOMADA DUPLA DE
PISO 2P+T, 20A, DUPLA 4" x 4"
COM TAMPA TIPO UNHA

TOMADA DUPLA DE
PISO 2P+T, 20A, DUPLA 4" x 4"
COM TAMPA TIPO UNHA

TOMADA DUPLA DE
PISO 2P+T, 20A, DUPLA 4" x 4"
COM TAMPA TIPO UNHA

QUADRO RESUMO DE TOMADAS E INTERRUPTORES


DESCRIÇÃO	QUANTIDADE
1.b_2 Tomadas 2P+T_Conjunto 4x2: Cj Tomada Dupla 20a - Recta Chocolate Gloss Brg11208-9ch ou similar	3
1.d Ponto de Força Saida de Fio_Conjunto 4x2: Cj Coaxial Horizontal - Recta Chocolate Satin Fosco - Brs12317-1ch ou similar	2
3.c_2 Tomadas de Piso 2P+T_Conjunto 4x4: Conjunto 2 Tomadas 10a Preta De Piso 4x4 - Alumínio - Tpa019 ou similar	12




MODELO DE
INTERRUPTOR
(2 uni)




MODELO DE
TOMADA DE FORÇA
(2 uni)

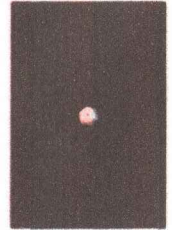

MODELO DE
TOMADA DE TV
(2 uni)

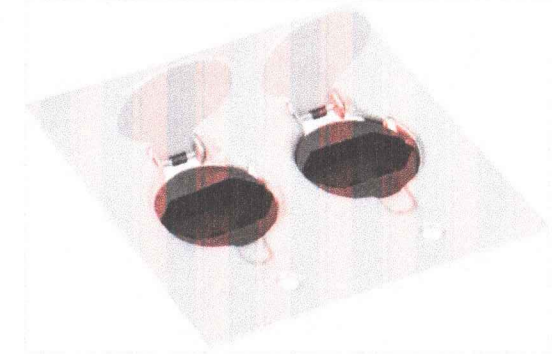

MODELO DE
TOMADA DE PISO
(12 uni)

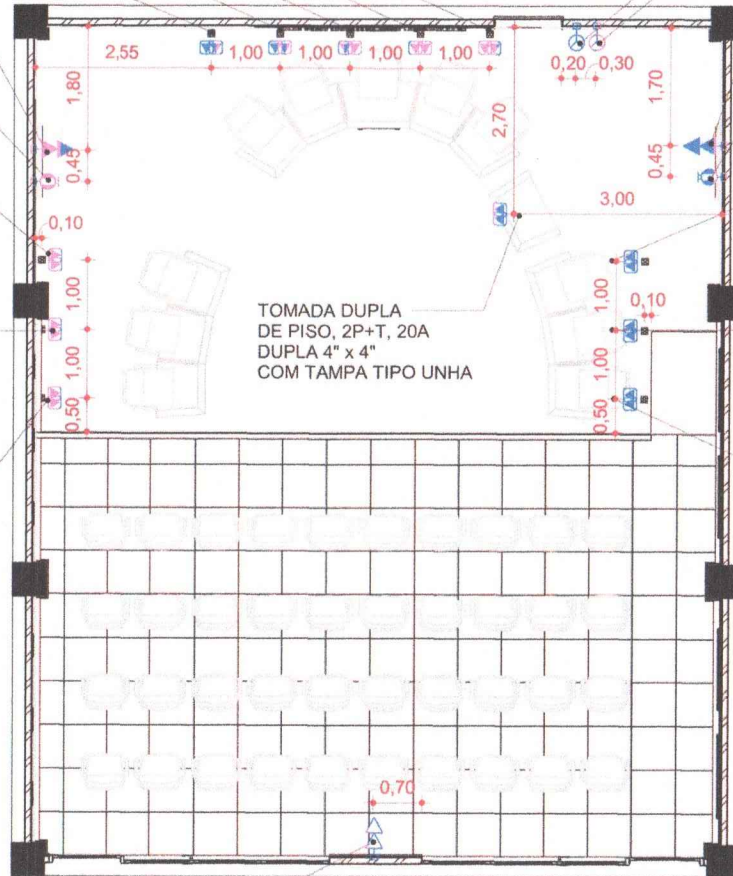

01 PONTOS ELÉTRICOS
1 : 75



PAINEL EM MADEIRA CUMARU - FOLHA COM ESPESSURA DE 0,015m

PILAR COM REVESTIDO COM PAINEL RIPADO - PERFIL DE 0,015 x 0,015cm EM MADEIRA CUMARU

FITA LED

FITA LED

BASE EM MADEIRA MASSARANDUBA OU SIMILAR (VER PR23 E PR24)

FORRO EM GESSO ACARTONADO

FITA LED

PAREDE COM ACABAMENTO EM TEXTURA PREMIUM 5,0kg AVENIDA EXPRESSA CIMENTO QUEIMADO SUVINIL

PISO EM MADEIRA MASSARANDUBA RECOBERTO POR CARPETE CINZA

PLENÁRIO
0,20 m



01

DETALHE - D02

1 : 20

0,44
0,20 0,04 0,20

TEXTURA PREMIUM 5,0kg
AVENIDA EXPRESSA
CIMENTO QUEIMADO
SUVINIL

BANDEIRA DE
CAPISTRANO
EM BASE METÁLICA

CRUCIFIXO EM
MADEIRA CUMARU

BANDEIRA DO
BRASIL
BASE METÁLICA

BANDEIRA DO
CEARÁ EM
BASE METÁLICA



01

DETALHE - D03


1 : 20

TEXTURA PREMIUM 5,0kg
AVENIDA EXPRESSA
CIMENTO QUEIMADO
SUVINIL

PORTA DE CORRER
EM MADEIRA CUMARU

INTERRUPTORES COM
3 TECLAS SIMPLES 4"x2"

FECHAMENTO
DO PISO
NA PORTA

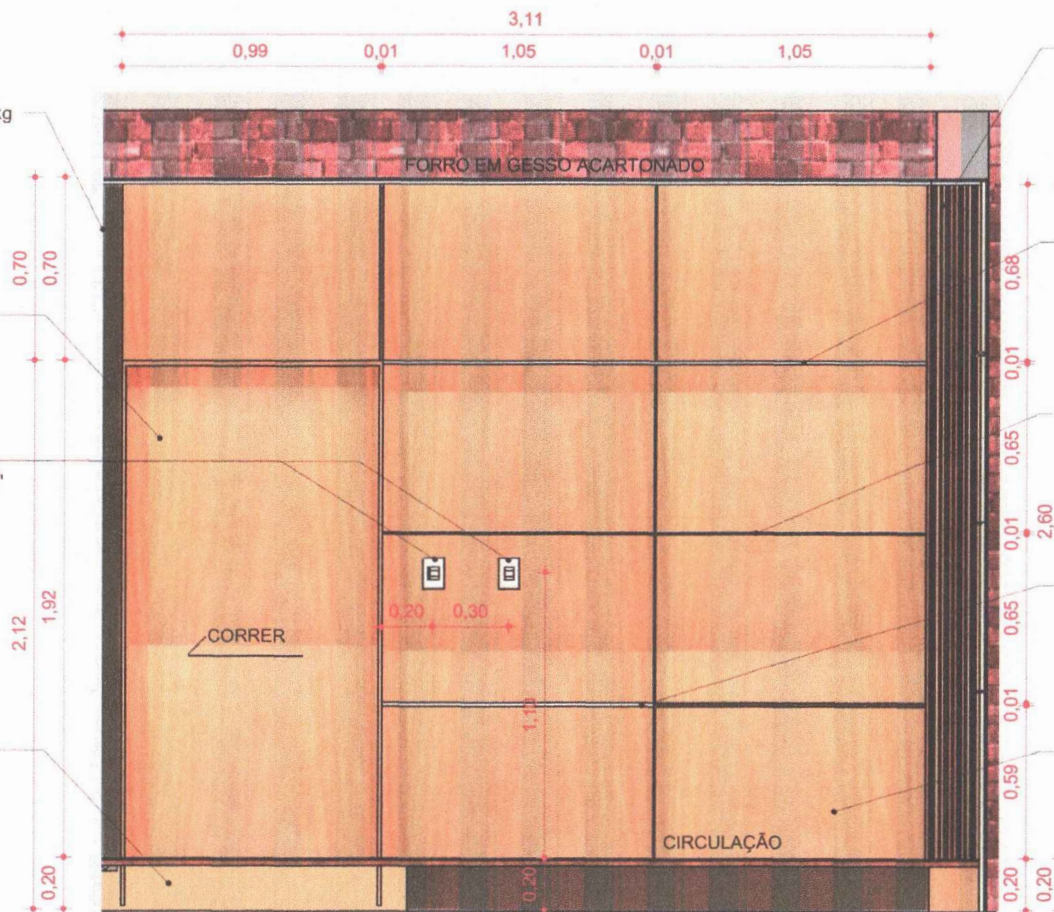

PILAR COM REVESTIDO
COM PAINEL RIPADO -
PERFIL DE 0,015 x 0,015cm
EM MADEIRA CUMARU

FITA LED

FITA LED

FITA LED

PAINEL EM MADEIRA
CUMARU - FOLHA COM
ESPESSURA DE 1,5cm



02

DETALHE - D04

1 : 20

Evangelza Mendonça
Arquiteta e Urbanista
CRLI AV50707-0

Rua Senador Capanã, 635 - Centro
Guaicabas do Norte - Ceará
(88) 9.9206.7354
evangelza@yafneo.com.br

ASSUNTO
PROJETO DE INTERIORES
PLENÁRIO DA CÂMARA

CONTEÚDO
DETALHE D04

LOCAL
CAPISTRANO - CE

CLIENTE:
CÂMARA MUNICIPAL DE CAPISTRANO

DESENHO
EVANGELZA

DATA
JULHO/2022

ESCALA
INDICADAS

PRANCHA Nº

09


RÉGUAS EM MADEIRA
MASSARANDUBA
PERFIL DE 0,03 x 0,07m

FITA LED

PAINEL EM MADEIRA
CUMARU - FOLHA COM
ESPESSURA DE 0,015m

PILAR COM REVESTIDO
COM PAINEL RIPADO -
PERFIL DE 0,015 x 0,015cm
EM MADEIRA CUMARU

BASE EM MADEIRA
MASSARANDUBA
OU SIMILAR
(VER PR23 E PR24)

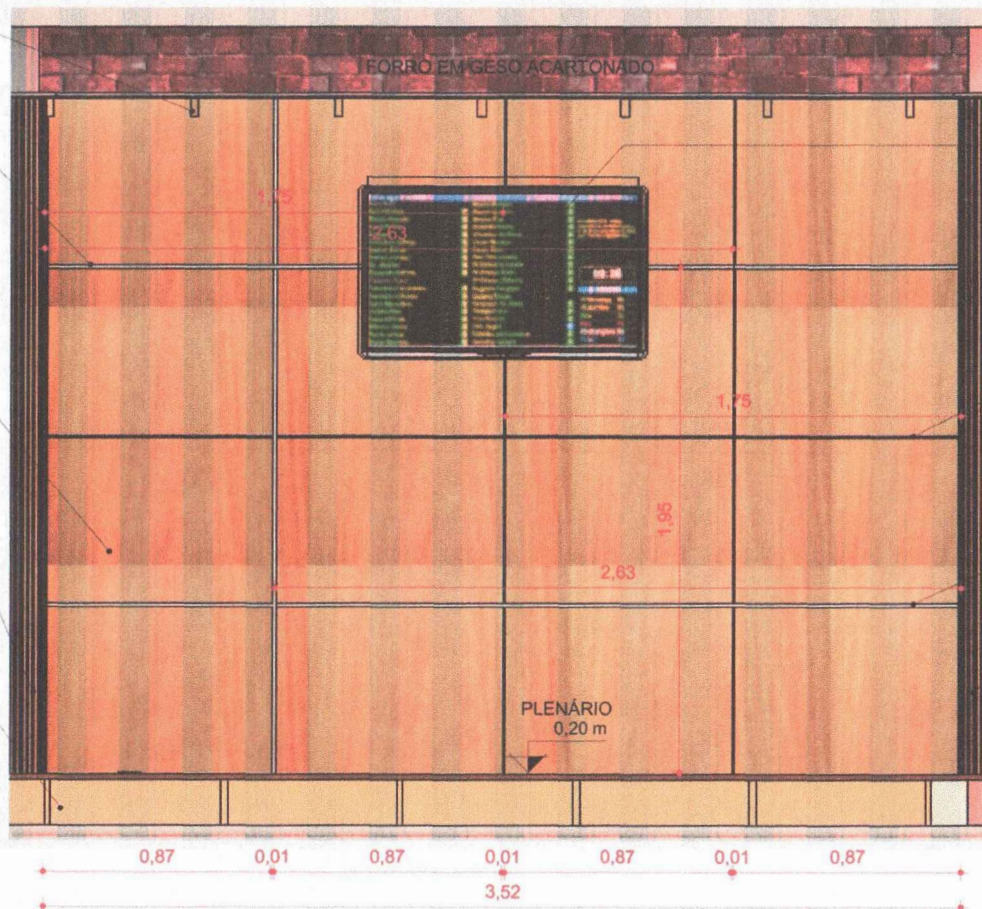

TV SMART 60"

FITA LED

FITA LED

PILAR COM REVESTIDO
COM PAINEL RIPADO -
PERFIL DE 0,015 x 0,015cm
EM MADEIRA CUMARU



01 DETALHE - D05
1 : 20

Evangelza Mendonça
Arquiteta e Urbanista
CART 4450707-0

Pista Senadores Cataranda, 635 - Centro
Geacualdo do Norte - Ceará
(88)9.9206.7354
evangelza@yahoo.com.br

ASSUNTO
PROJETO DE INTERIORES
PLENÁRIO DA CÂMARA

CONTEÚDO
DETALHE D05

LOCAL
CAPISTRANO - CE

CLIENTE:
CÂMARA MUNICIPAL DE CAPISTRANO

DESENHO
EVANGELZA
DATA
JULHO/2022
ESCALA
INDICADAS

PRANCHA Nº

10

PAINEL EM MADEIRA CUMARU - FOLHA COM ESPESSURA DE 0,015m

PILAR COM REVESTIDO COM PAINEL RIPADO - PERFIL DE 0,015 x 0,015cm EM MADEIRA CUMARU

GUARDA-CORPO H = 1,10m

TEXTURAX LISA BRANCO GELO 25Kg HIDRACOR

RÉGUA EM MADEIRA CUMARU

PAINEL EM MADEIRA PINUS COM ACABAMENTO NA COR BRANCA PERFIL DE 0,10 x 0,63m COM AFASTAMENTO DE 0,01m

RODAPÉ EM MADEIRA

3,53

FORRO EM GESSO ACARTONADO

2,64

2,80
2,62

0,10 0,01

CIRCULAÇÃO 0,02 m

PLENÁRIO 0,20 m

0,18

RÉGUA EM MADEIRA MASSARANDUBA PERFIL DE 0,03 X 0,07m

PILAR COM REVESTIDO COM PAINEL RIPADO - PERFIL DE 0,015 x 0,015cm EM MADEIRA CUMARU

FITA LED

FITA LED

2,15

2,60

PISO EM MADEIRA MASSARANDUBA COM ACABAMENTO EM CARPETE

FITA LED

BASE EM MADEIRA MASSARANDUBA (VER PR23 E PR24)

0,45

0,20

0,20



01

DETALHE - D06

1 : 20

PILAR COM REVESTIDO
COM PAINEL RIPADO -
PERFIL DE 0,015 x 0,015cm
EM MADEIRA CUMARU

FITA LED

FITA LED

TEXTURAX LISA
BRANCO GELO 25Kg
HIDRACOR

RÉGUA EM MADEIRA
CUMARU

RODAPÉ EM
MADEIRA


FORRO EM GESSO ACARTONADO

PILAR COM REVESTIDO
COM PAINEL RIPADO -
PERFIL DE 0,015 x 0,015cm
EM MADEIRA CUMARU

FITA LED

PAINEL EM MADEIRA
PINUS COM ACABAMENTO
NA COR BRANCA
PERFIL DE 0,10 x 0,63m
COM AFASTAMENTO
DE 0,01m

RODAPÉ EM
MADEIRA

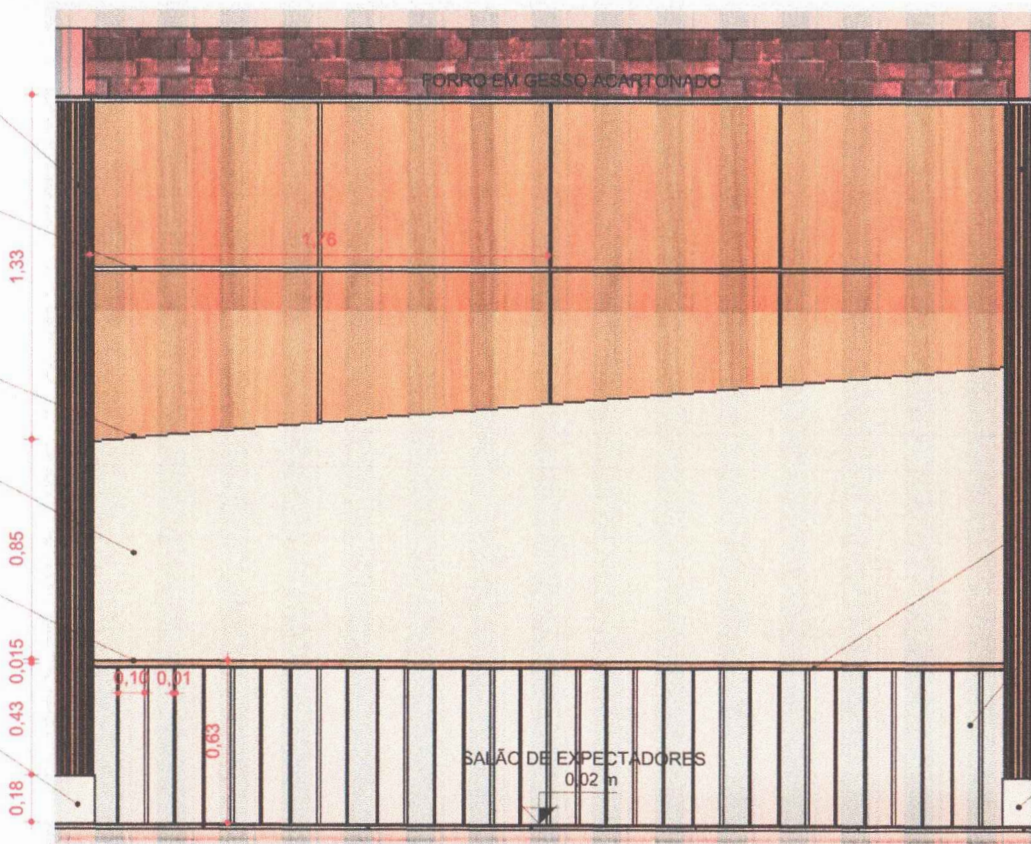

01 DETALHE - D07
1 : 20

Evangelza Mendonça

Arquiteta e Urbanista
CRL 4450707-D

Rua Senador Caramelo, 635 - Centro
Goiandinha do Norte - Ceará
(85) 9.9206.7351
evangelza@psheo.com.br

ASSUNTO
PROJETO DE INTERIORES
PLENÁRIO DA CÂMARA

CONTEÚDO
DETALHE D07

LOCAL
CAPISTRANO - CE

CLIENTE:
CÂMARA MUNICIPAL DE CAPISTRANO

DESENHO
EVANGELZA

DATA
JULHO/2022

ESCALA
INDICADAS

PRANCHA Nº

12

RÉGUA EM MADEIRA
MASSARANDUBA
PERFIL DE 0,03 X 0,07m

FITA LED

PILAR COM REVESTIDO
COM PAINEL RIPADO -
PERFIL DE 0,015 x 0,015cm
EM MADEIRA CUMARU

PAINEL EM MADEIRA
CUMARU - FOLHA DE
0,015m

FORRO EM GESSO ACARTONADO

TV SMART 60"

PILAR COM ACABAMENTO
EM TEXTURA PREMIUM 5,0kg
AVENIDA EXPRESSA
CIMENTO QUEIMADO
SUVINIL

FITA LED

FITA LED

PLENÁRIO
0,20 m



01

DETALHE - D08

1 : 20

Evangelza Mendonça

Arquiteta e Urbanista
CALL A450707-0

Rua Senador Celso, 635 - Centro
Governador do Arco - Ceará
(88) 9.9206.7554
www.gfm@guilherme.com.br

ASSUNTO
PROJETO DE INTERIORES
PLENÁRIO DA CÂMARA

CONTEÚDO
DETALHE D08

LOCAL
CAPISTRANO - CE

CLIENTE:
CÂMARA MUNICIPAL DE CAPISTRANO

DESENHO
EVANGELZA

DATA
JULHO/2022

ESCALA
INDICADAS

PRANCHA Nº

13

RÉGUAS EM MADEIRA
MASSARANDUBA
PERFIL DE 0,03 x 0,07m

PILAR COM REVESTIDO
COM PAINEL RIPADO -
PERFIL DE 0,015 x 0,015cm
EM MADEIRA CUMARU

QUADRO EM VIDRO
TEMPERADO COM
SUPORTE EM ALUMÍNIO
APARAFUSADO

TEXTURAX LISA
BRANCO GELO 25Kg
HIDRACOR

FORRO EM GESSO ACARTONADO

PILAR COM REVESTIDO
COM PAINEL RIPADO -
PERFIL DE 0,015 x 0,015cm
EM MADEIRA CUMARU


QUADRO EM VIDRO
TEMPERADO COM
SUPORTE EM ALUMÍNIO
APARAFUSADO

RÉGUA EM MADEIRA
CUMARU

FITA LED

PAINEL EM MADEIRA
PINUS COM ACABAMENTO
NA COR BRANCA
PERFIL DE 0,10 x 0,63m
COM AFASTAMENTO
DE 0,01m

RODAPÉ EM
MADEIRA

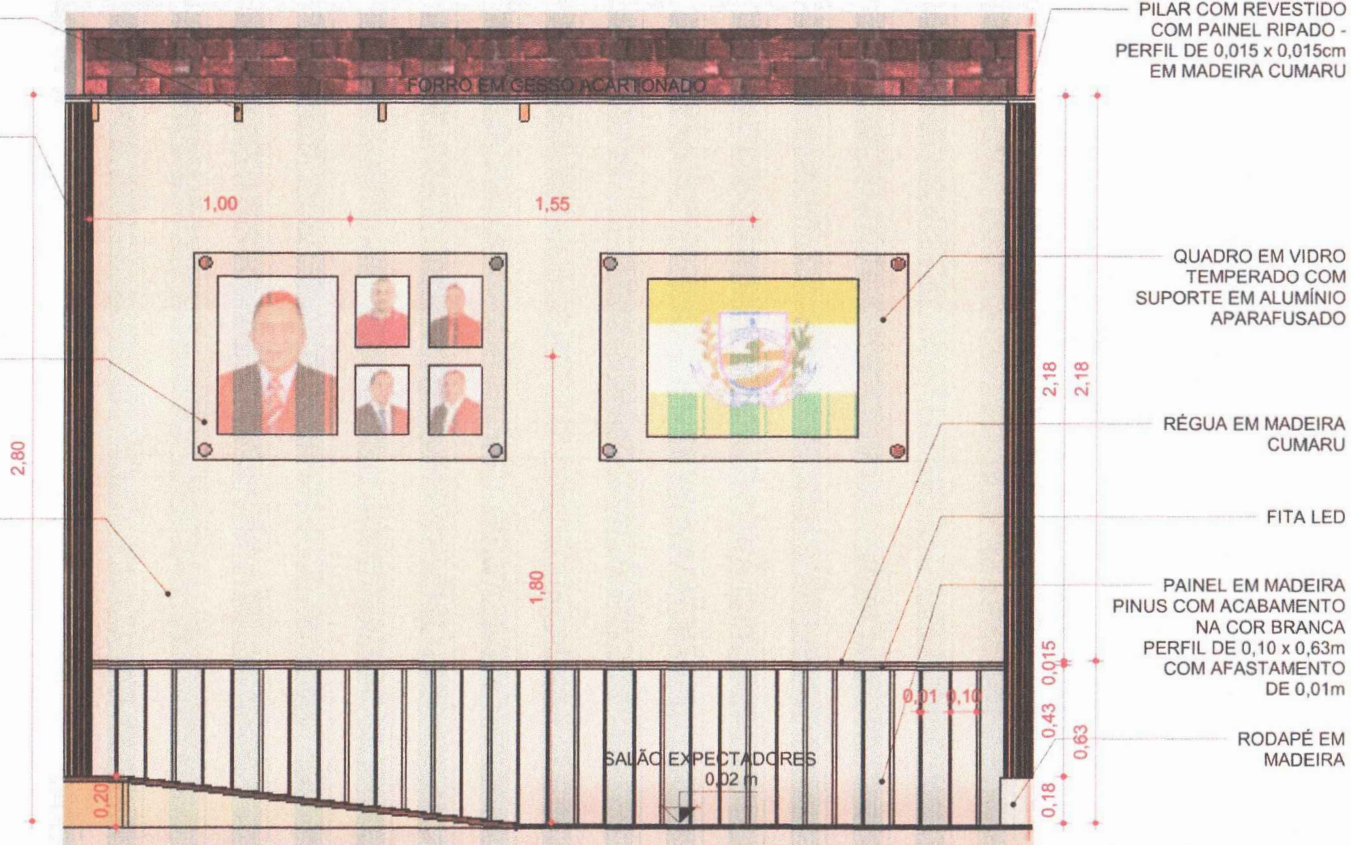

01 DETALHE - D09
1 : 20



Evangelza Mendonça

Arquiteta e Urbanista
CAll AA150707-0

Rua Senador Celso, 635 - Centro
Guaicabuba do Norte - Curitiba
(83) 9.9206.7334
evangelza@guicoo.com.br

ASSUNTO
PROJETO DE INTERIORES
PLENÁRIO DA CÂMARA

CONTEÚDO
DETALHE D09

LOCAL
CAPISTRANO - CE

CLIENTE:
CÂMARA MUNICIPAL DE CAPISTRANO

DESENHO
EVANGELZA

DATA
JULHO/2022

ESCALA
INDICADAS

PRANCHA Nº


14

PILAR COM REVESTIDO
COM PAINEL RIPADO -
PERFIL DE 0,015 x 0,015cm
EM MADEIRA CUMARU

TEXTURAX LISA
BRANCO GELO 25Kg
HIDRACOR

QUADRO EM VIDRO
COM SUPORTE
EM ALUMÍNIO
APARAFUSADO

PAINEL EM MADEIRA
PINUS COM ACABAMENTO
NA COR BRANCA
PERFIL DE 0,10 x 0,63m
COM AFASTAMENTO
DE 0,01m

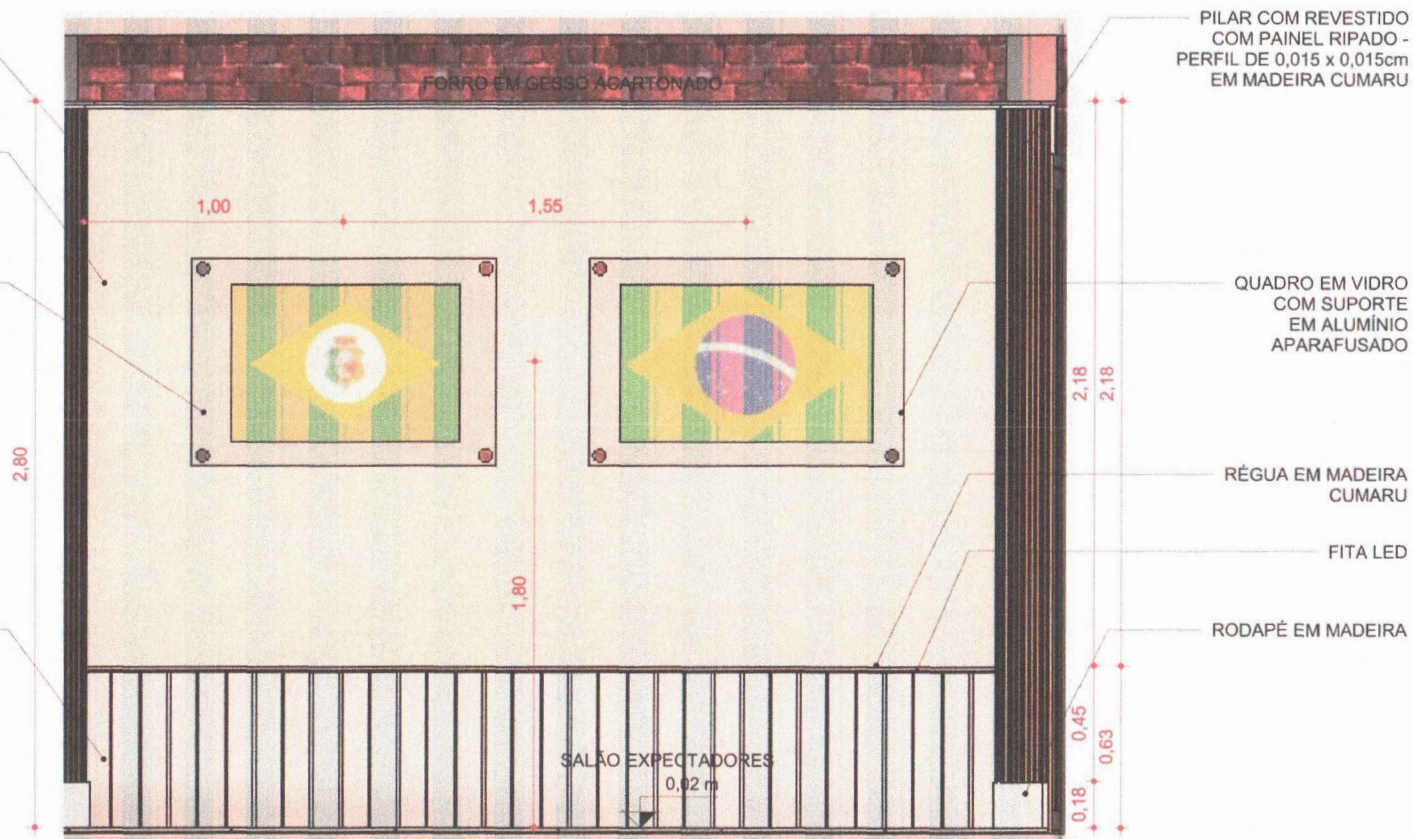


PILAR COM REVESTIDO
COM PAINEL RIPADO -
PERFIL DE 0,015 x 0,015cm
EM MADEIRA CUMARU

QUADRO EM VIDRO
COM SUPORTE
EM ALUMÍNIO
APARAFUSADO

01 DETALHE - D10
1 : 20



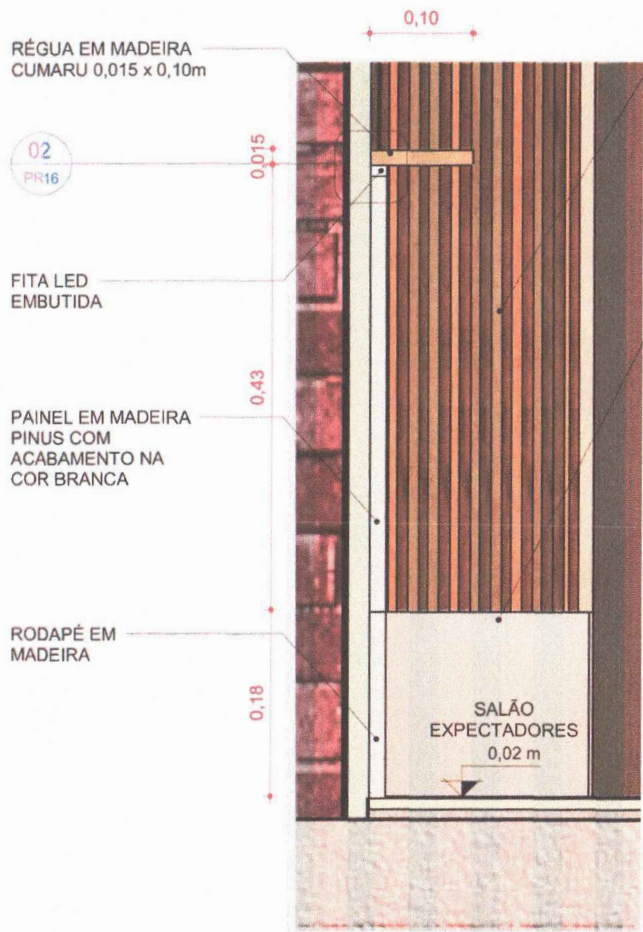

01 DETALHE - D11
1:5


PILAR COM REVESTIDO COM PAINEL RIPADO - PERFIL DE 0,015 x 0,015cm EM MADEIRA CUMARU

RODAPÉ EM MADEIRA




PILAR COM REVESTIDO COM PAINEL RIPADO - PERFIL DE 0,015 x 0,015cm EM MADEIRA CUMARU

RODAPÉ EM MADEIRA

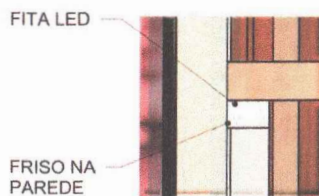

02 DETALHE - D12
1:2

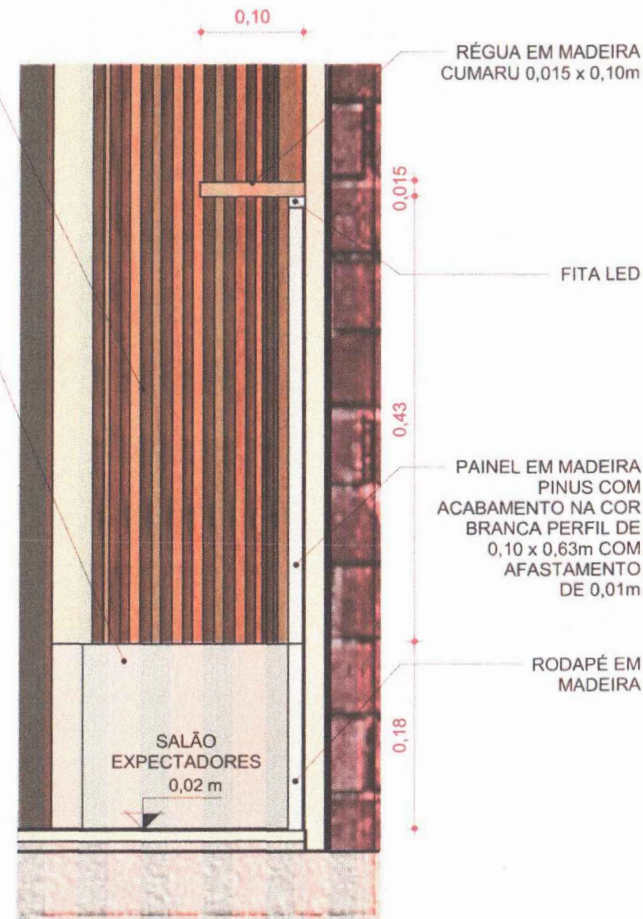

03 DETALHE - D13
1:5

Evangelza Mendonça

Arquiteta e Urbanista
CALL A150707-0

Rua Senador Cláudio, 635 - Centro
Goiânia do Norte - Ceará
(88)9.9206.7331
evangelza@yuhico.com.br

ASSUNTO
PROJETO DE INTERIORES
PLENÁRIO DA CÂMARA

CONTEÚDO
DETALHES- D11, D12, D13


LOCAL
CAPISTRANO - CE

CLIENTE:
CÂMARA MUNICIPAL DE CAPISTRANO


DESENHO
EVANGELZA
DATA
JULHO/2022
ESCALA
INDICADAS

PRANCHA Nº

16

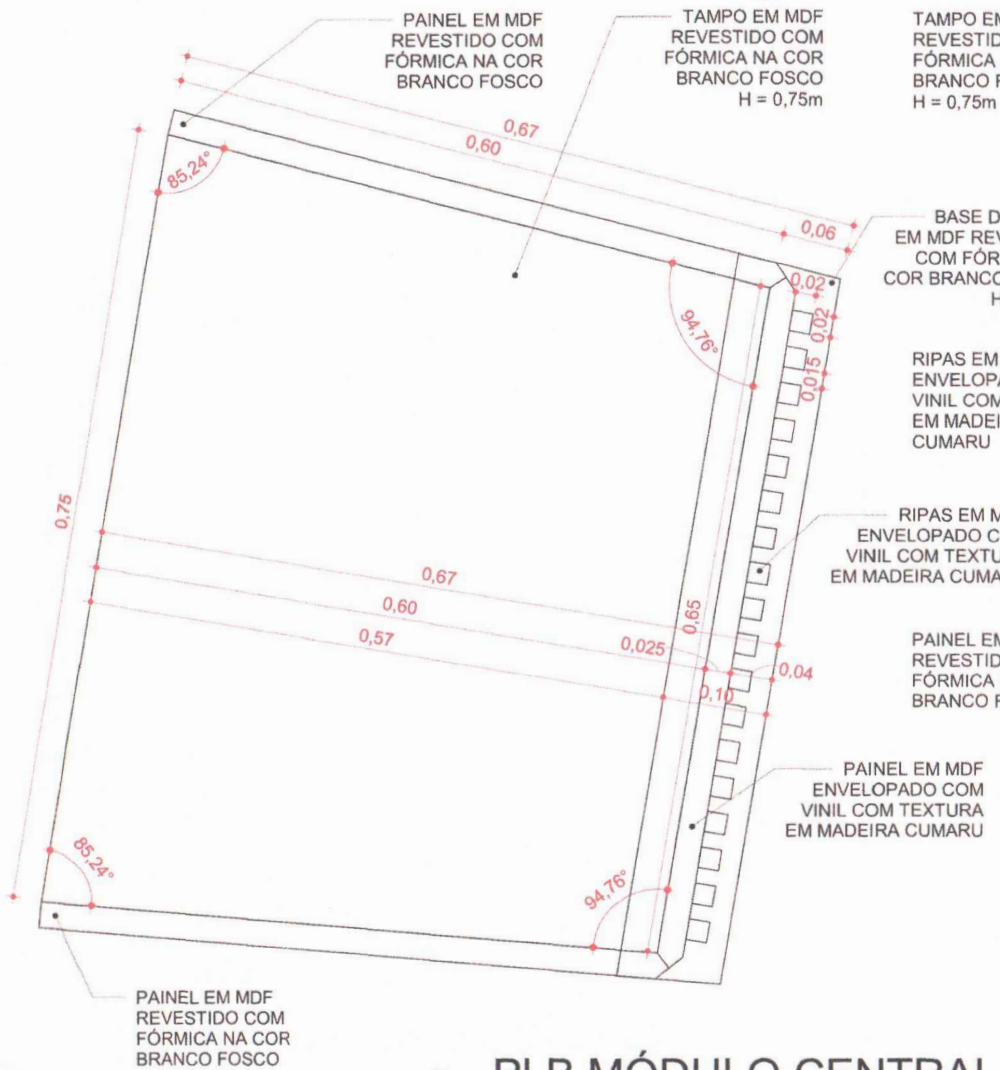


01 PLB MÓDULO CENTRAL 1:5

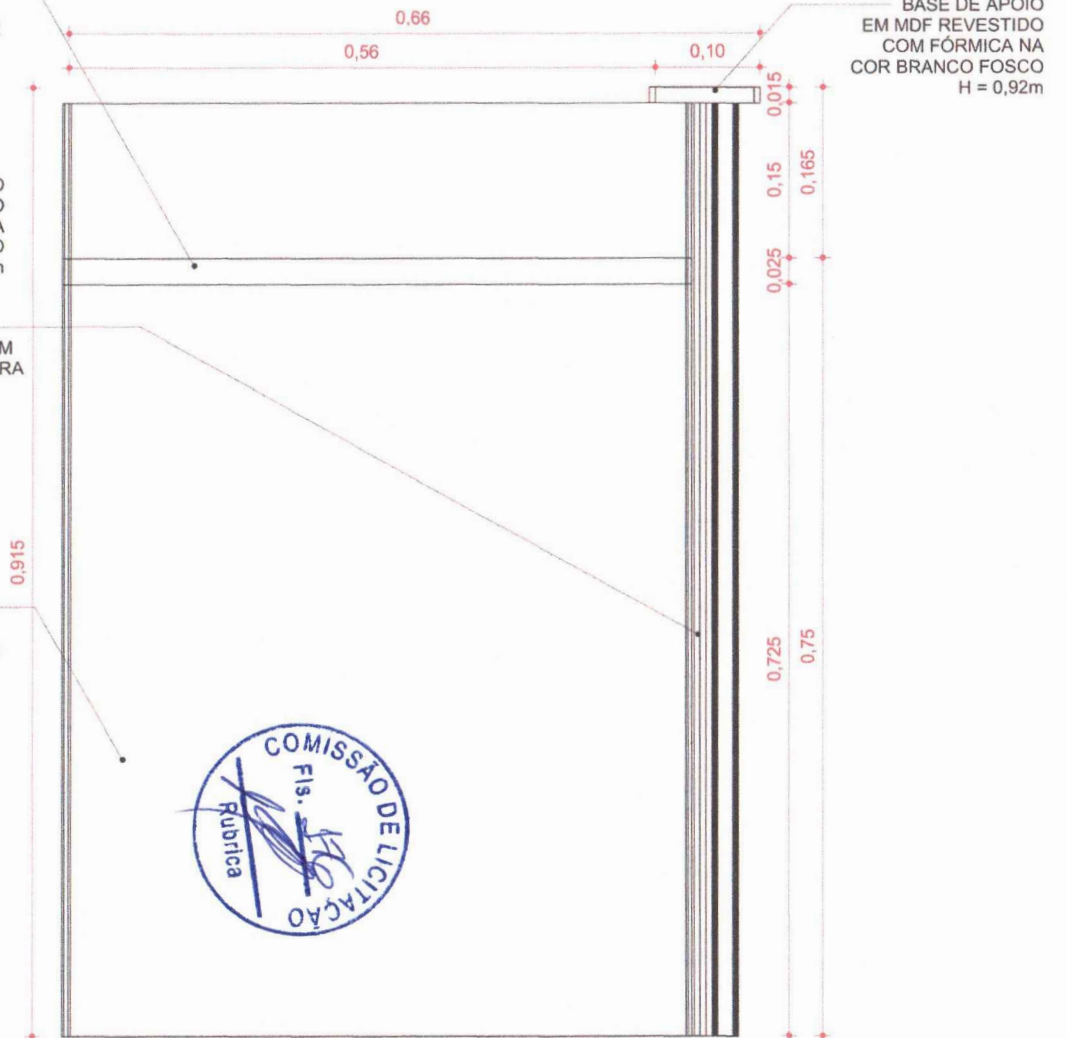

02 CORTE TRANSVERSAL 1:5



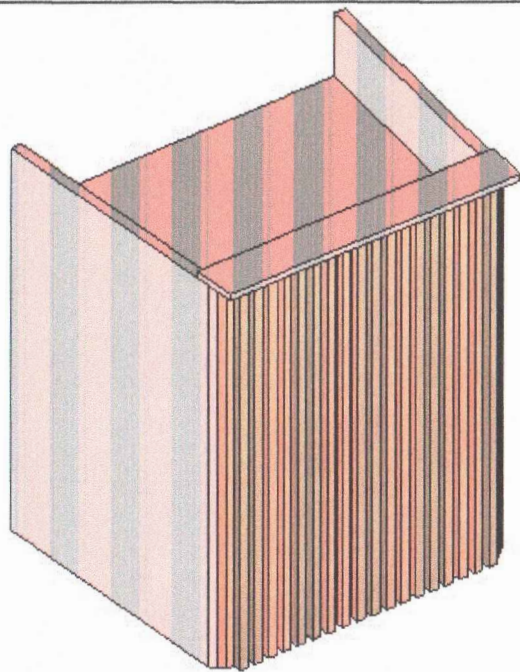


01 MÓDULO CENTRAL

BASE DE APOIO EM MDF REVESTIDO COM FÓRMICA NA COR BRANCO FOSCO H = 0,92m

PAINEL RIPADO RIPAS PERFIL 0,02 x 0,02cm EM SUPERFÍCIE DE MADEIRA MDF ENVELOPADA COM VINIL TEXTURA MADEIRA CUMARU

PAINEL EM MDF REVESTIDO COM FÓRMICA NA COR BRANCO FOSCO

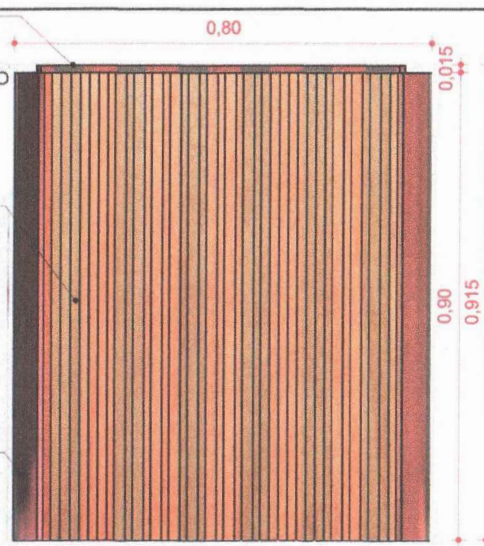


02 VISTA FRONTAL
1 : 10

BASE DE APOIO EM MDF REVESTIDO COM FÓRMICA NA COR BRANCO FOSCO H = 0,92m

PAINEL RIPADO RIPAS PERFIL 0,02 x 0,02cm EM SUPERFÍCIE DE MADEIRA MDF ENVELOPADA COM VINIL TEXTURA MADEIRA CUMARU

PAINEL EM MDF REVESTIDO COM FÓRMICA NA COR BRANCO FOSCO

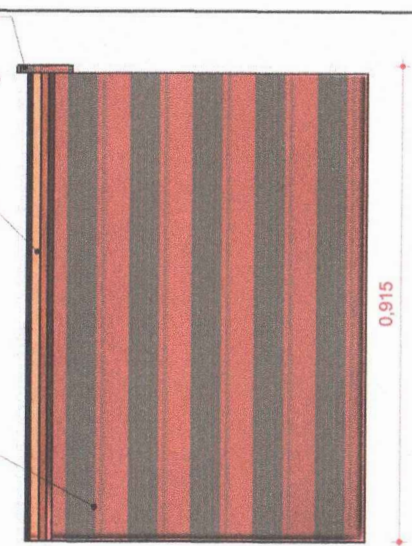


04 VISTA ESQUERDA
1 : 10

BASE DE APOIO EM MDF REVESTIDO COM FÓRMICA NA COR BRANCO FOSCO H = 0,92m

TAMPO EM MDF REVESTIDO COM FÓRMICA NA COR BRANCO FOSCO H = 0,92m

PAINEL EM MDF ENVELOPADO COM VINIL COM TEXTURA EM MADEIRA CUMARU

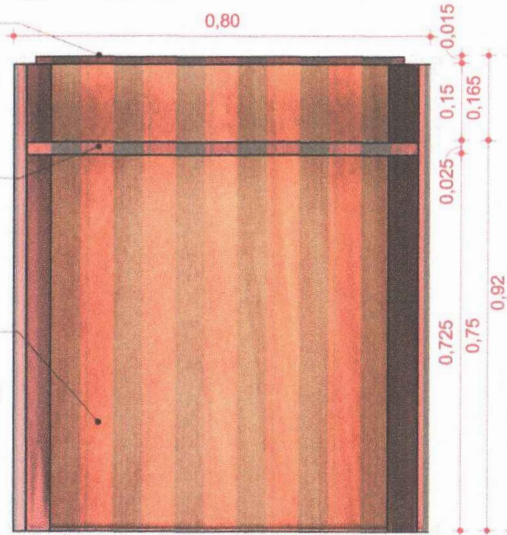


03 VISTA POSTERIOR
1 : 10

BASE DE APOIO EM MDF REVESTIDO COM FÓRMICA NA COR BRANCO FOSCO H = 0,92m

PAINEL EM MDF REVESTIDO COM FÓRMICA NA COR BRANCO FOSCO

PAINEL RIPADO RIPAS PERFIL 0,02 x 0,02cm EM SUPERFÍCIE DE MADEIRA MDF ENVELOPADA COM VINIL TEXTURA MADEIRA CUMARU

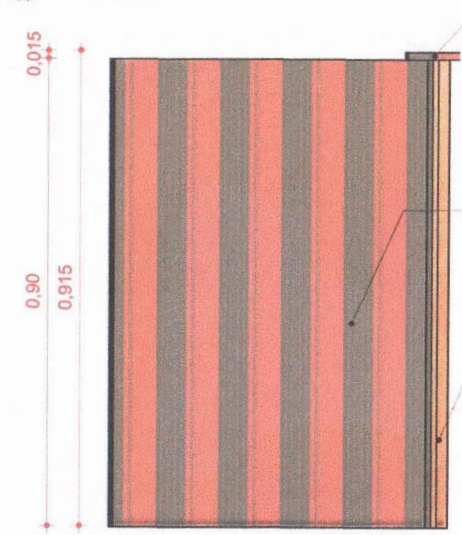

05 VISTA DIREITA
1 : 10



Evangelza Mendonça

Arquiteta e Urbanista
CAU AA50707-0

Rua Senador Celso, 635 - Centro
Genoroberto do Nêbo - Ceará
(85) 9.9206.7351
evangelza@yuhoo.com.br

ASSUNTO
PROJETO DE INTERIORES
PLENÁRIO DA CÂMARA

CONTEÚDO
VISTAS MÓDULO

LOCAL
CAPISTRANO - CE

CLIENTE:
CÂMARA MUNICIPAL DE CAPISTRANO

DESENHO
EVANGELZA


DATA
JULHO/2022

ESCALA
INDICADAS

PRANCHA Nº

18

BASE DE APOIO
EM MDF REVESTIDO
COM FÓRMICA NA
COR BRANCO FOSCO
H = 0,92m

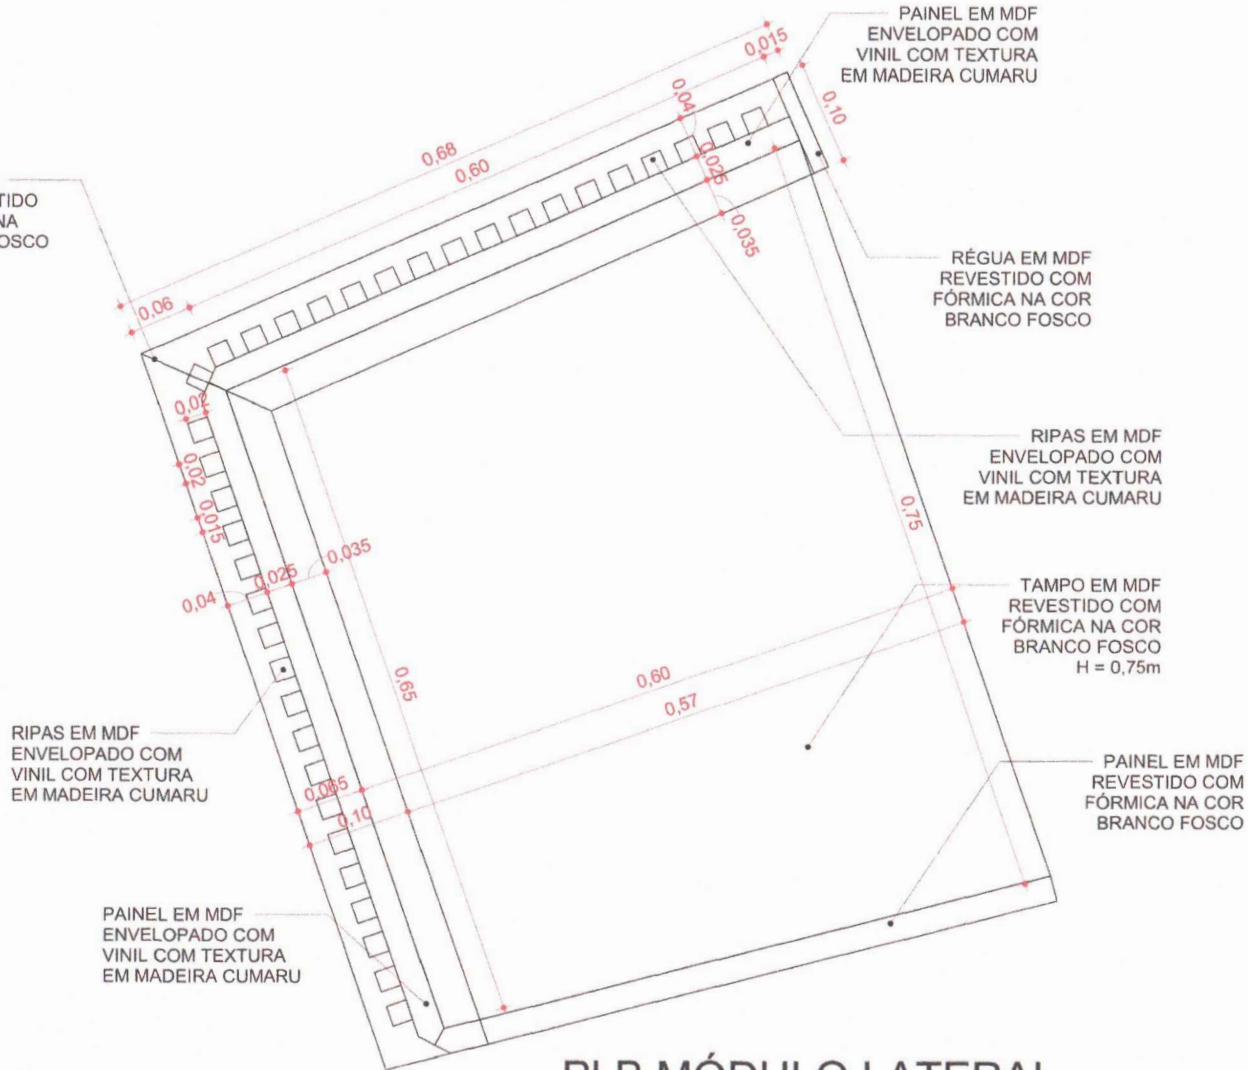

01 PLB MÓDULO LATERAL
1 : 5



Evangelza Mendonça

Arquiteta e Urbanista
CAll A150707-0

Rua Senador Cabral, 635 - Centro
Guaicubajara do Norte - Ceará
(88) 9.9206.7354
evangelza@yuhoo.com.br

ASSUNTO
PROJETO DE INTERIORES
PLENÁRIO DA CÂMARA

CONTEÚDO
DETALHES MÓDULO

LOCAL
CAPISTRANO - CE


CLIENTE:
CÂMARA MUNICIPAL DE CAPISTRANO

DESENHO
EVANGELZA


DATA
JULHO/2022
ESCALA
INDICADAS

PRANCHA Nº


19

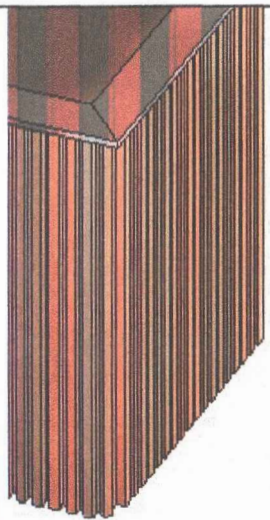


01 MÓDULO LATERAL

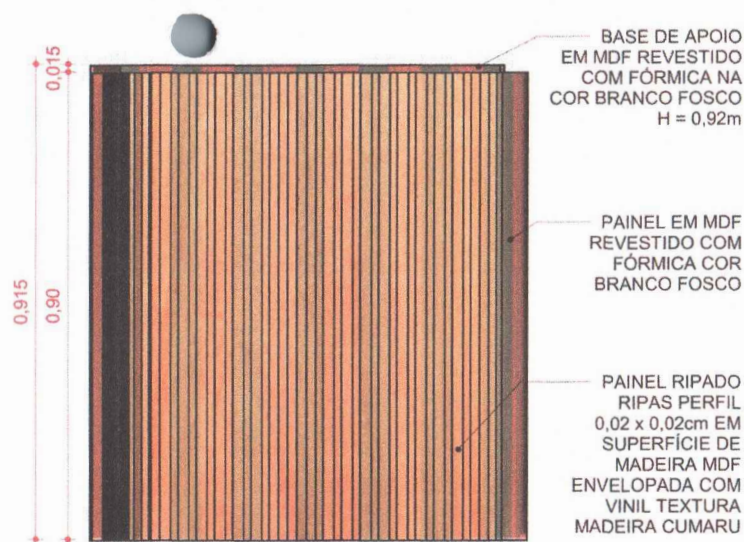


02 VISTA FRONTAL
1 : 10

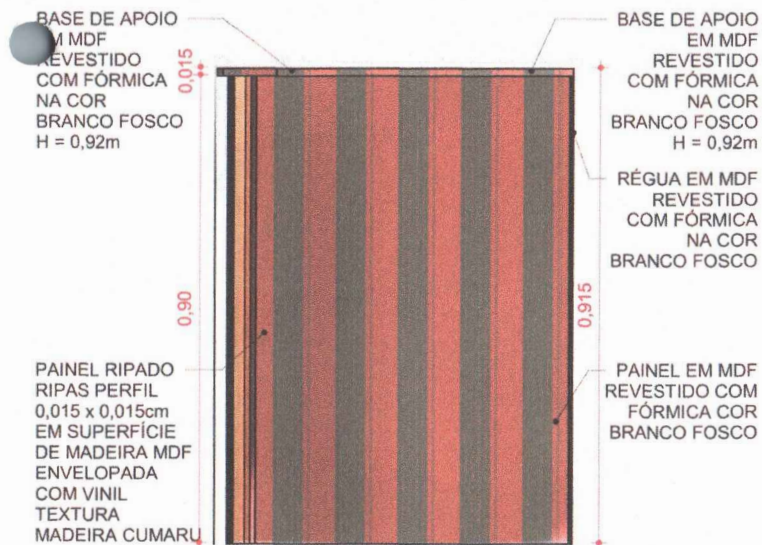

04 VISTA ESQUERDA
1 : 10

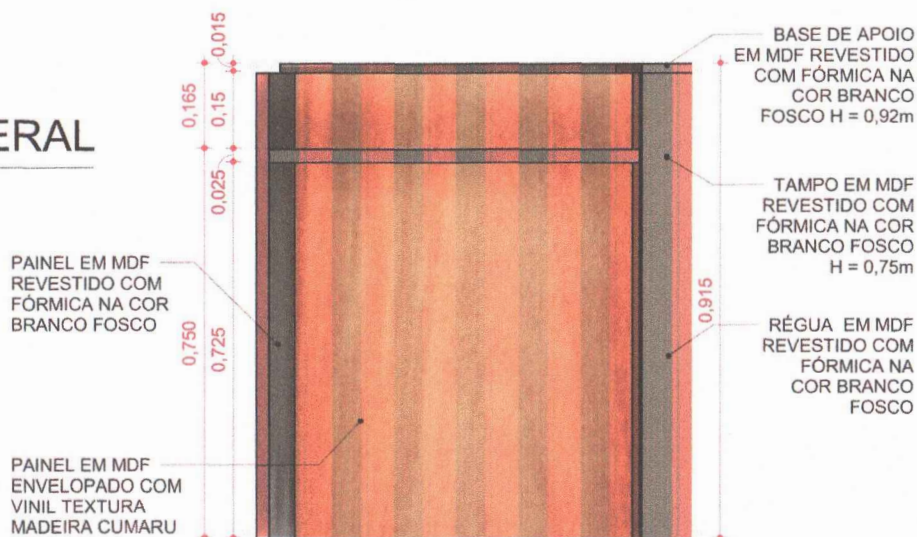

03 VISTA POSTERIOR
1 : 10

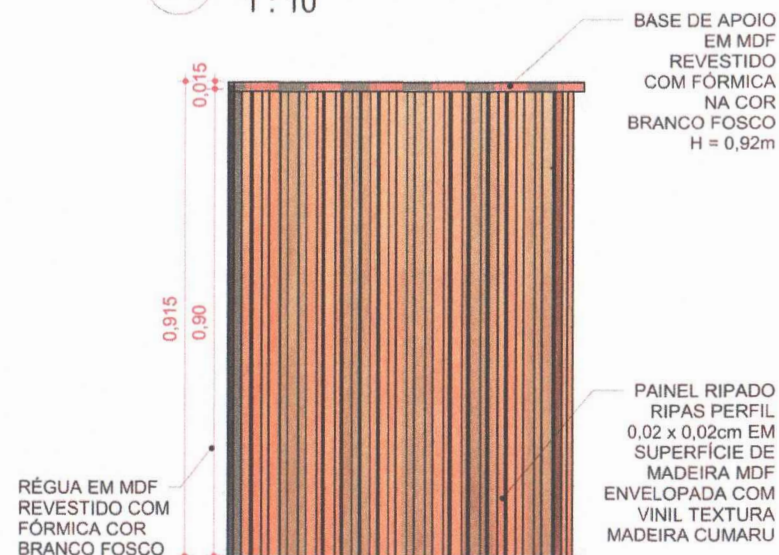

05 VISTA DIREITA
1 : 10



Evangelza Mendonça

Arquiteta e Urbanista
CÁM. 4450707-0

Rua Senador Cabral, 635 - Centro
Geometria do Norte - Ceará
(88) 39.9206.7334
evangelza@yuhoo.com.br

ASSUNTO
PROJETO DE INTERIORES
PLENÁRIO DA CÂMARA

CONTEÚDO
VISTAS MÓDULO LATERAL


LOCAL
CAPISTRANO - CE

CLIENTE:
CÂMARA MUNICIPAL DE CAPISTRANO

DESENHO
EVANGELZA
DATA
JULHO/2022
ESCALA
INDICADAS

PRANCHA Nº

20

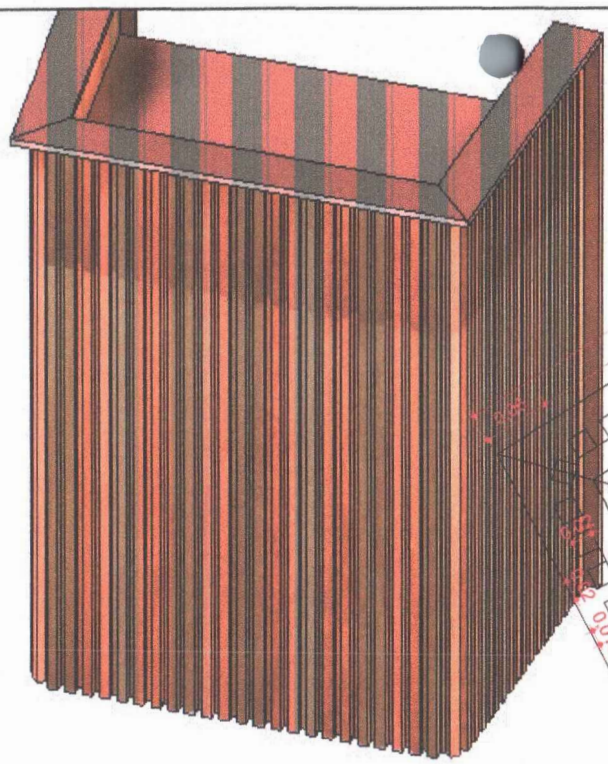

01 PÚLPITO

BASE DE APOIO
EM MDF REVESTIDO
COM FÓRMICA NA
COR BRANCO FOSCO
H = 1,30m

RIPAS EM MDF
ENVELOPADO COM
VINIL COM TEXTURA
EM MADEIRA CUMARU

PAINEL EM MDF
ENVELOPADO COM
VINIL COM TEXTURA
EM MADEIRA CUMARU

RÉGUA EM MDF
REVESTIDO EM
FÓRMICA NA COR
BRANCO FOSCO

PAINEL EM MDF
ENVELOPADO COM
VINIL COM TEXTURA
EM MADEIRA CUMARU


RIPAS EM MDF
ENVELOPADO COM
VINIL COM TEXTURA
EM MADEIRA CUMARU

TAMPO EM MDF
REVESTIDO COM
FÓRMICA NA COR
BRANCO FOSCO
H = 1,10m

02 PLANTA DE DETALHE
1:5




BASE DE APOIO
EM MDF REVESTIDO
COM FÓRMICA NA
COR BRANCO
FOSCO H = 1,30m

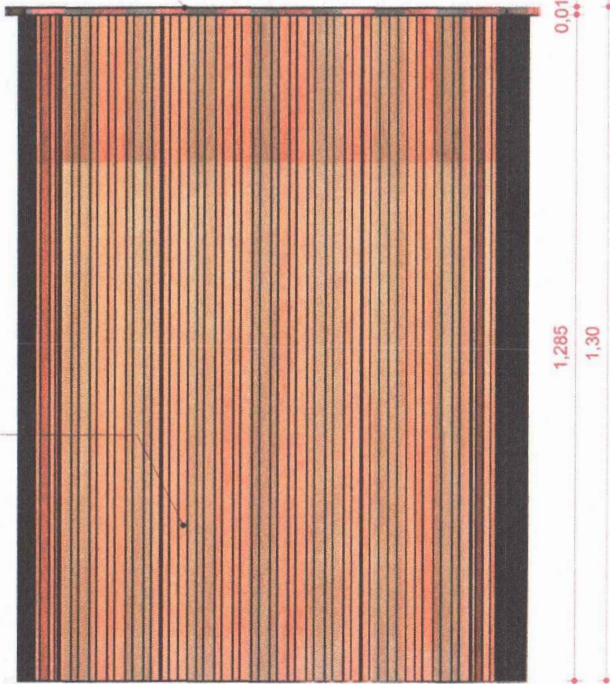

PAINEL RIPADO
RIPAS PERFIL
0,02 x 0,02m EM
SUPERFÍCIE DE
MADEIRA MDF
ENVELOPADA COM
VINIL TEXTURA
MADEIRA CUMARU

01 VISTA FRONTAL
1 : 10

BASE DE APOIO
EM MDF REVESTIDO
COM FÓRMICA NA
COR BRANCO
FOSCO H = 1,30

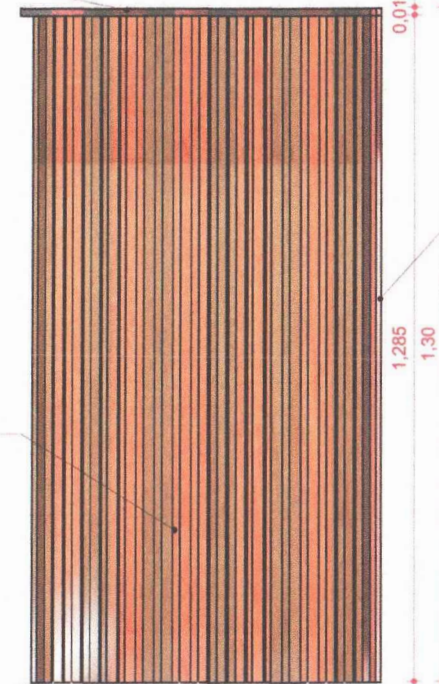

RÉGUA EM MDF
REVESTIDO COM
FÓRMICA NA
COR BRANCO
FOSCO

PAINEL RIPADO
RIPAS PERFIL
0,02 x 0,02m EM
SUPERFÍCIE DE
MADEIRA MDF
ENVELOPADA COM
VINIL TEXTURA
MADEIRA CUMARU

02 VISTA ESQUERDA
1 : 10



Evangelza Mendonça

Arquiteta e Urbanista
CALL A150707-D

Rua Senador Celso, 635 - Centro
Goiabeiras do Norte - Ceará
(88) 9.9206.7354
evangelza@evangelza.com.br

ASSUNTO
PROJETO DE INTERIORES
PLENÁRIO DA CÂMARA

CONTEÚDO
VISTAS PÚLPITO

LOCAL
CAPISTRANO - CE

CLIENTE:
CÂMARA MUNICIPAL DE CAPISTRANO

DESENHO
EVANGELZA

DATA
JULHO/2022

ESCALA
INDICADAS


PRANCHA Nº

22

BASE DE APOIO
EM MDF REVESTIDO
COM FÓRMICA NA
COR BRANCO
FOSCO H = 1,30m

TAMPO EM MDF
REVESTIDO COM
FÓRMICA NA COR
BRANCO FOSCO
H = 1,10m

RÉGUA EM MDF
REVESTIDO COM
FÓRMICA NA
COR BRANCO
FOSCO

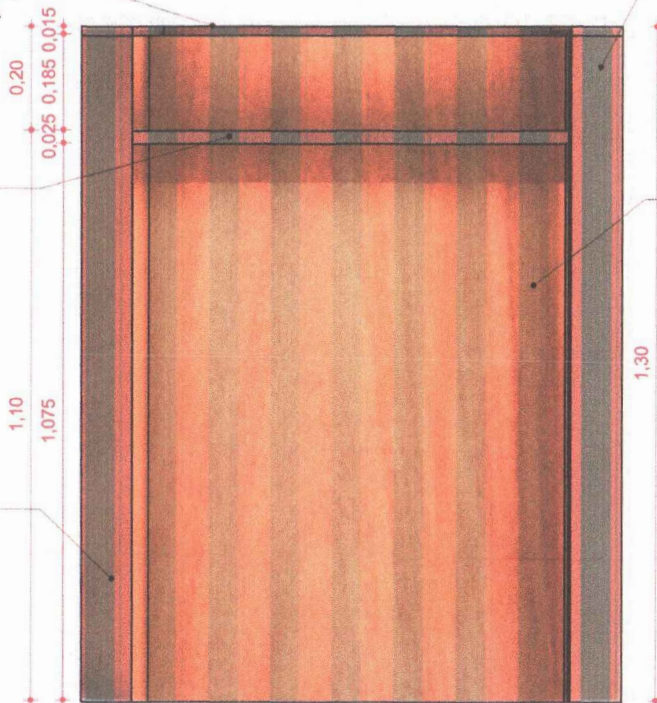

01 VISTA POSTERIOR
1 : 10


RÉGUA EM MDF
REVESTIDO COM
FÓRMICA NA COR
BRANCO FOSCO

PAINEL EM MDF
ENVELOPADO COM
VINIL TEXTURA
MADEIRA CUMARU

BASE DE APOIO
EM MDF REVESTIDO
COM FÓRMICA NA
COR BRANCO
FOSCO H = 1,30m


PAINEL RIPADO
RIPAS PERFIL
0,02 x 0,02m EM
SUPERFÍCIE DE
MADEIRA MDF
ENVELOPADA COM
VINIL TEXTURA
MADEIRA CUMARU

RÉGUA EM MDF
REVESTIDO COM
FÓRMICA NA
COR BRANCO
FOSCO

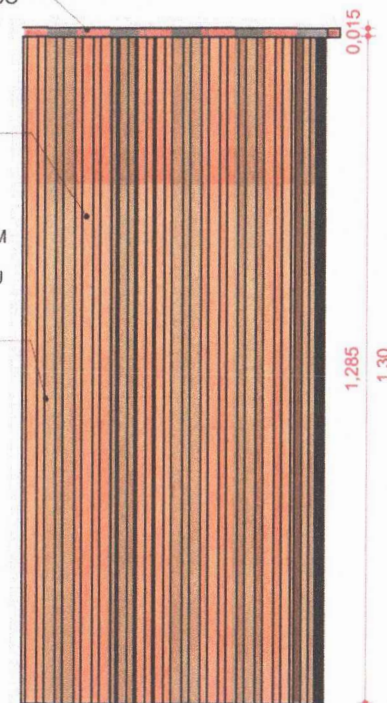


02 VISTA DIREITA
1 : 10



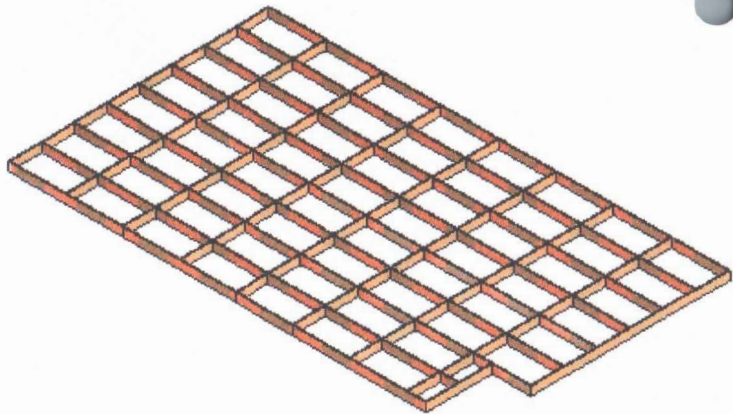


01 ISOMÉTRICA

MADEIRA MASSARANDUBA
PERFIL 0,025 x 0,18cm

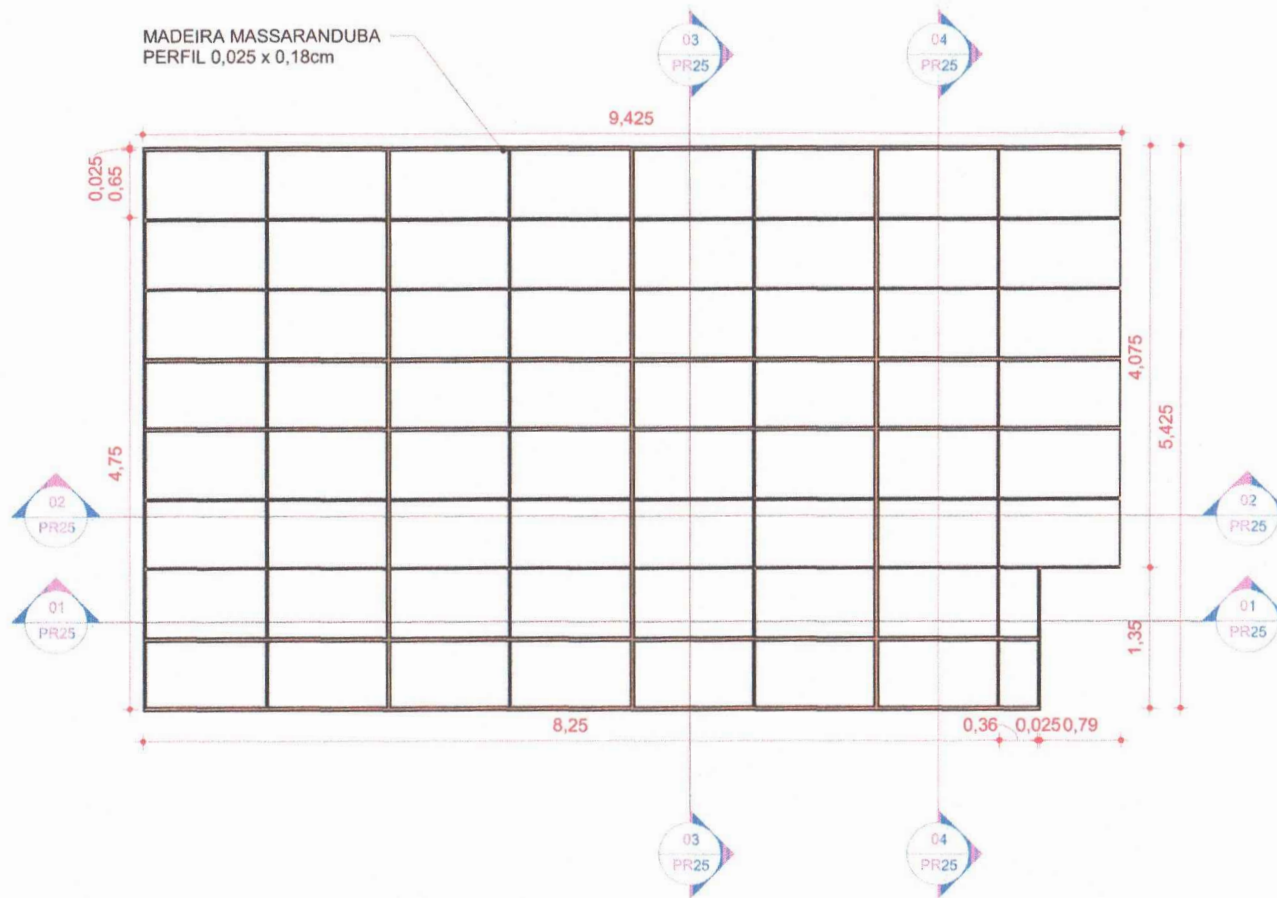


02 PLANTA DE DETALHE
1 : 50




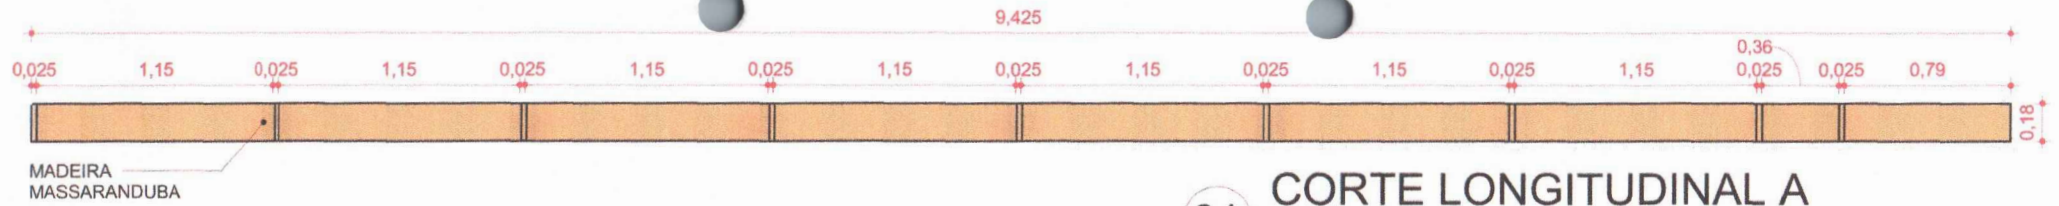


01 CORTE LONGITUDINAL A
1 : 25

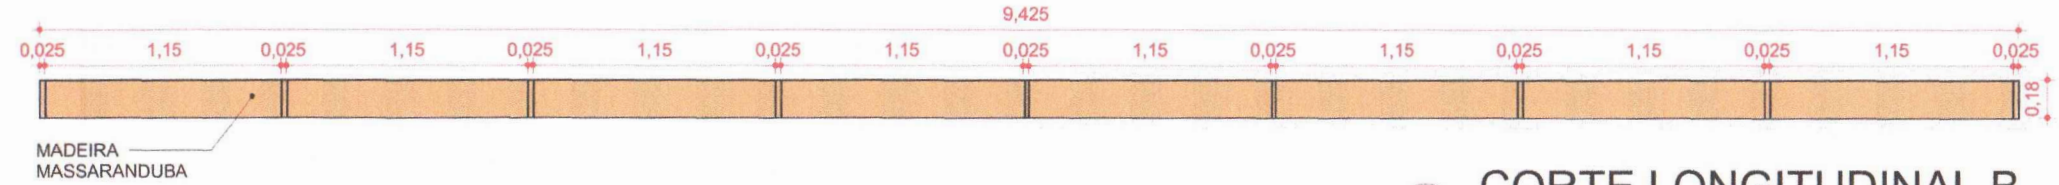

02 CORTE LONGITUDINAL B
1 : 25

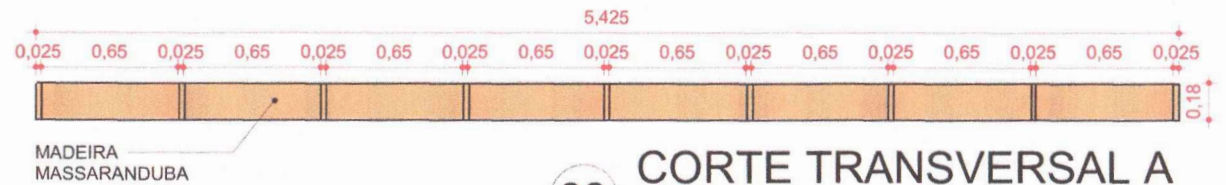

03 CORTE TRANSVERSAL A
1 : 25

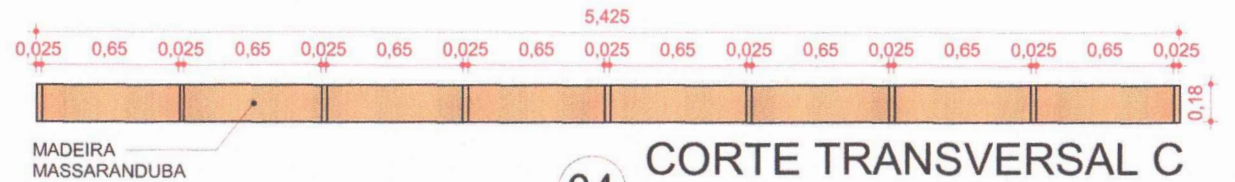

04 CORTE TRANSVERSAL C
1 : 25



Evangelza Mendonça

Arquiteta e Urbanista
CAU A/150707-D

Rua Senador Celso Pinto, 635 - Centro
Guaraciaba do Norte - Ceará
(88) 33.92.016.7354
evangelza@yaho.com.br

ASSUNTO
PROJETO DE INTERIORES
PLENÁRIO DA CÂMARA

CONTEÚDO
CORTES MONTAGEM PISO

LOCAL
CAPISTRANO - CE

CLIENTE:
CÂMARA MUNICIPAL DE CAPISTRANO

DESENHO
EVANGELZA
DATA
JULHO/2022
ESCALA
INDICADAS

PRANCHA Nº

25

BASE DE APOIO
EM MDF REVESTIDO
COM FÓRMICA NA
COR BRANCO FOSCO
H = 0,92m

PAINEL EM MDF
REVESTIDO COM
FÓRMICA NA COR
BRANCO FOSCO

BASE DE APOIO
EM MDF REVESTIDO
COM FÓRMICA NA
COR BRANCO FOSCO
H = 0,92m

1,15

1,10

0,025

0,025

PAINEL EM MDF
REVESTIDO COM
FÓRMICA NA COR
BRANCO FOSCO

PAINEL EM MDF
ENVELOPADO COM
VINIL COM TEXTURA
EM MADEIRA CUMARU

RIPAS EM MDF
ENVELOPADO COM
VINIL COM TEXTURA
EM MADEIRA CUMARU

0,61

0,67

0,67

0,60

0,57

0,61

0,67

0,85

0,035

0,025

0,035

0,06

0,02

0,015

0,02

0,06



01

PLANTA BAIXA

1 : 5



Evangelza Mendonça

Arquiteta e Urbanista
CRL 4150707-0

Rua Senador Caramba, 635 - Centro
Goiandinha do Norte - Ceará
(85) 9.9206.7354
evangelza@yduo.com.br

ASSUNTO
PROJETO DE INTERIORES
PLENÁRIO DA CÂMARA

CONTEÚDO
PLANTA BAIXA MÓDULO

LOCAL
CAPISTRANO - CE

CLIENTE:
CÂMARA MUNICIPAL DE CAPISTRANO


DESENHO
EVANGELZA

DATA
JULHO/2022

ESCALA
INDICADAS

PRANCHA Nº


26

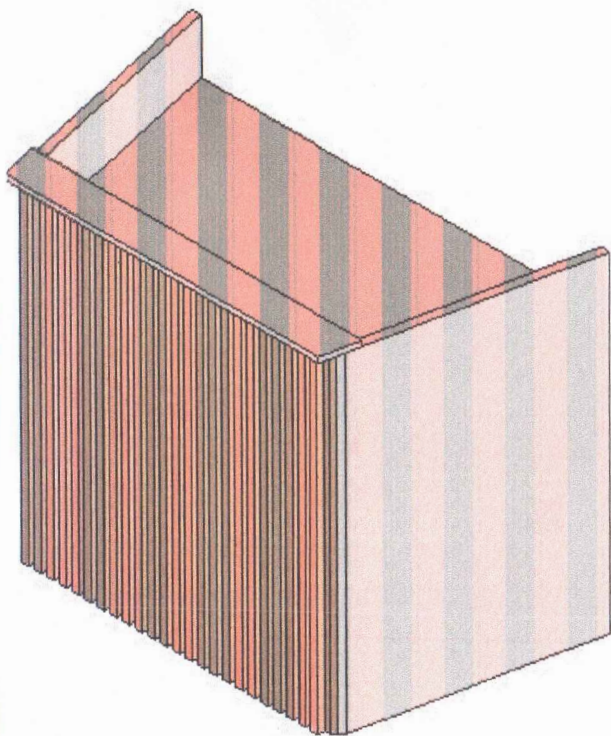


01 **MÓDULO PRESIDENCIAL**

PAINEL EM MDF ENVELOPADO COM VINIL TEXTURA MADEIRA CUMARU


PAINEL EM MDF REVESTIDO COM FÓRMICA NA COR BRANCO FOSCO

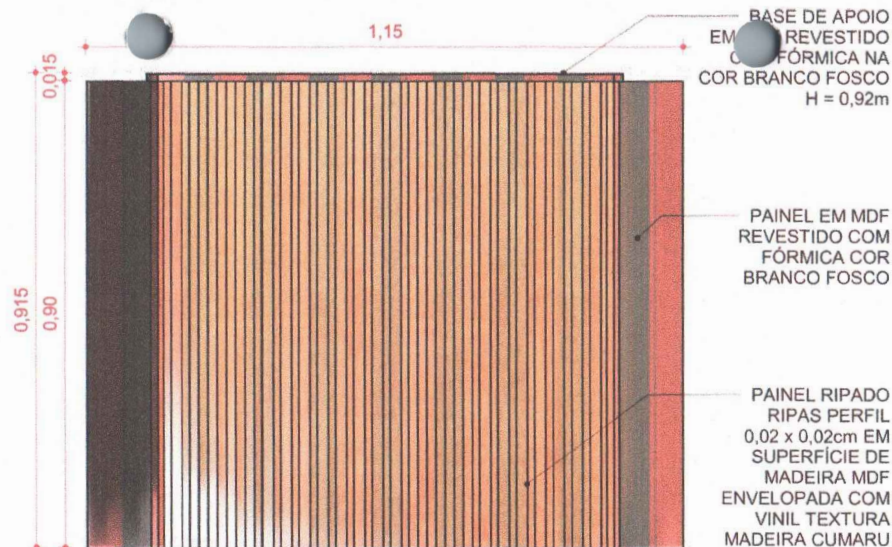


02 **VISTA FRONTAL**
1 : 10

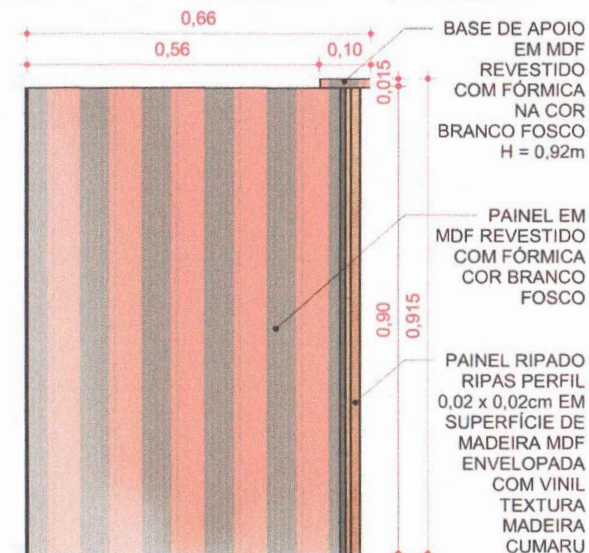

04 **VISTA ESQUERDA**
1 : 10

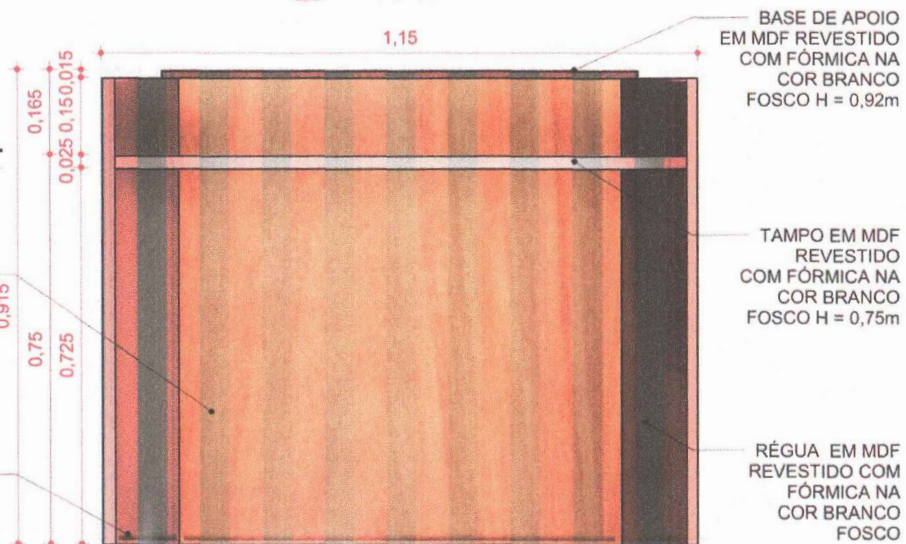

03 **VISTA POSTERIOR**
1 : 10

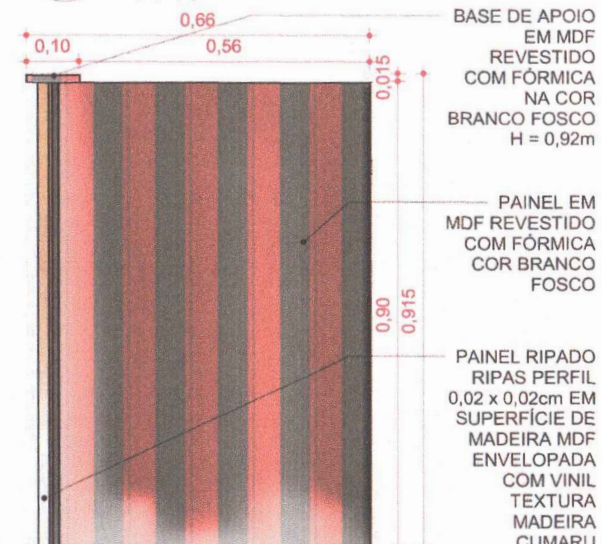

05 **VISTA DIREITA**
1 : 10

Evangelza Mendonça

Arquiteta e Urbanista
CAU A150707-0

Rua Senador Cabral, 635 - Centro
Guaraciaba do Norte - Ceará
(88) 9.9206.7354
evangelza@yulneo.com.br

ASSUNTO
PROJETO DE INTERIORES
PLENÁRIO DA CÂMARA

CONTEÚDO
PLANTA DE LAYOUT

LOCAL
CAPISTRANO - CE

CLIENTE:
CÂMARA MUNICIPAL DE CAPISTRANO


DESENHO
EVANGELZA

DATA
JULHO/2022


ESCALA
INDICADAS

PRANCHA Nº

27

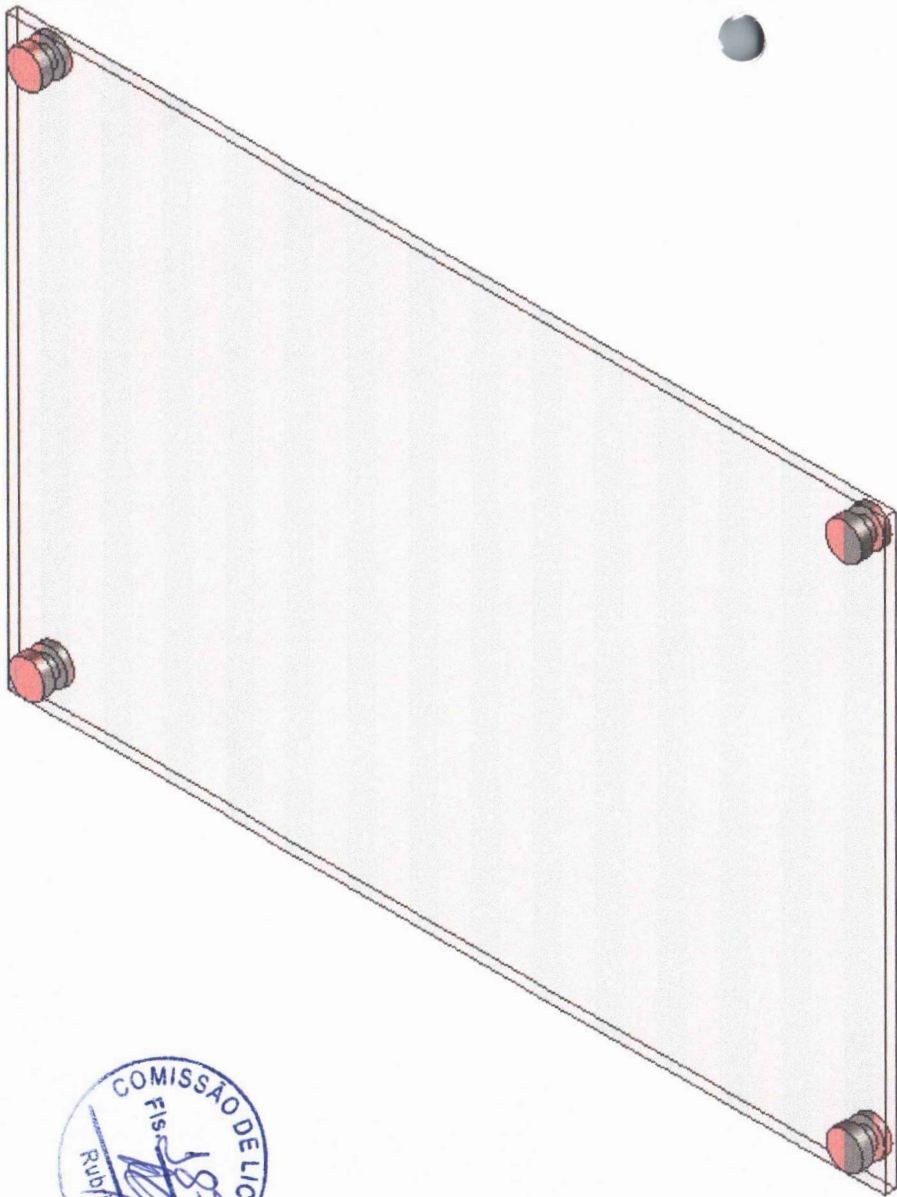

01 VISTA ISOMÉTRICA

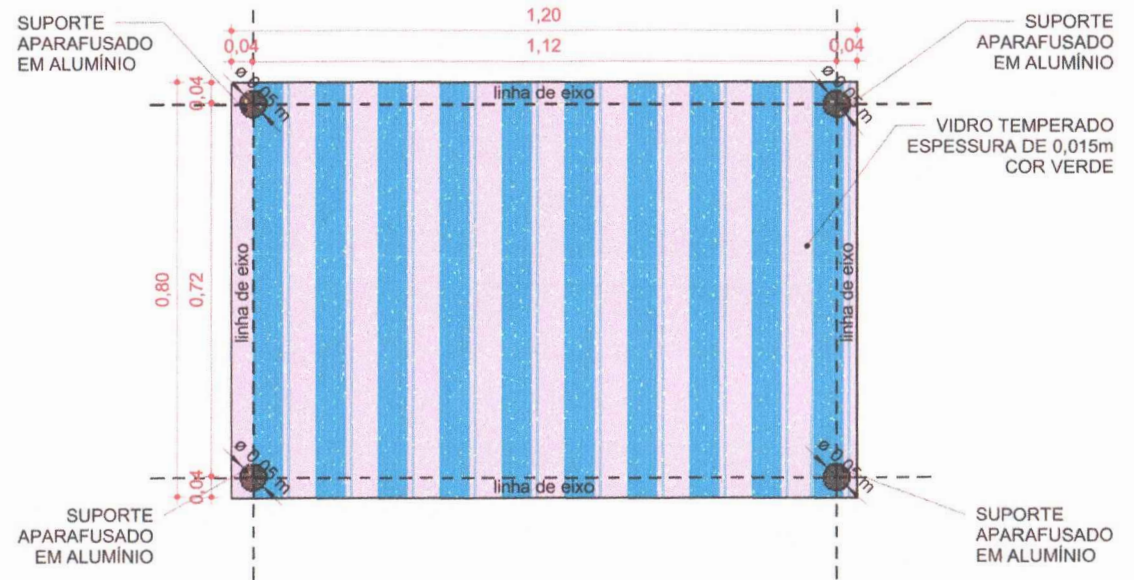

02 VISTA FRONTAL
1 : 10

Evangelza Mendonça

Arquiteta e Urbanista
CAU A150707-0

Rua Sossegar Cabral, 635 - Centro
Guaicacaba do Norte - Ceará
(88) 9.9206.7354
evangelza@gecho.com.br

ASSUNTO
PROJETO DE INTERIORES
PLENÁRIO DA CÂMARA

CONTEÚDO
VISTA ISOMÉTRICAS PLACAS

LOCAL
CAPISTRANO - CE

CLIENTE:
CÂMARA MUNICIPAL DE CAPISTRANO

DESENHO
EVANGELZA

DATA
JULHO/2022
ESCALA
INDICADAS

PRANCHA Nº

28